





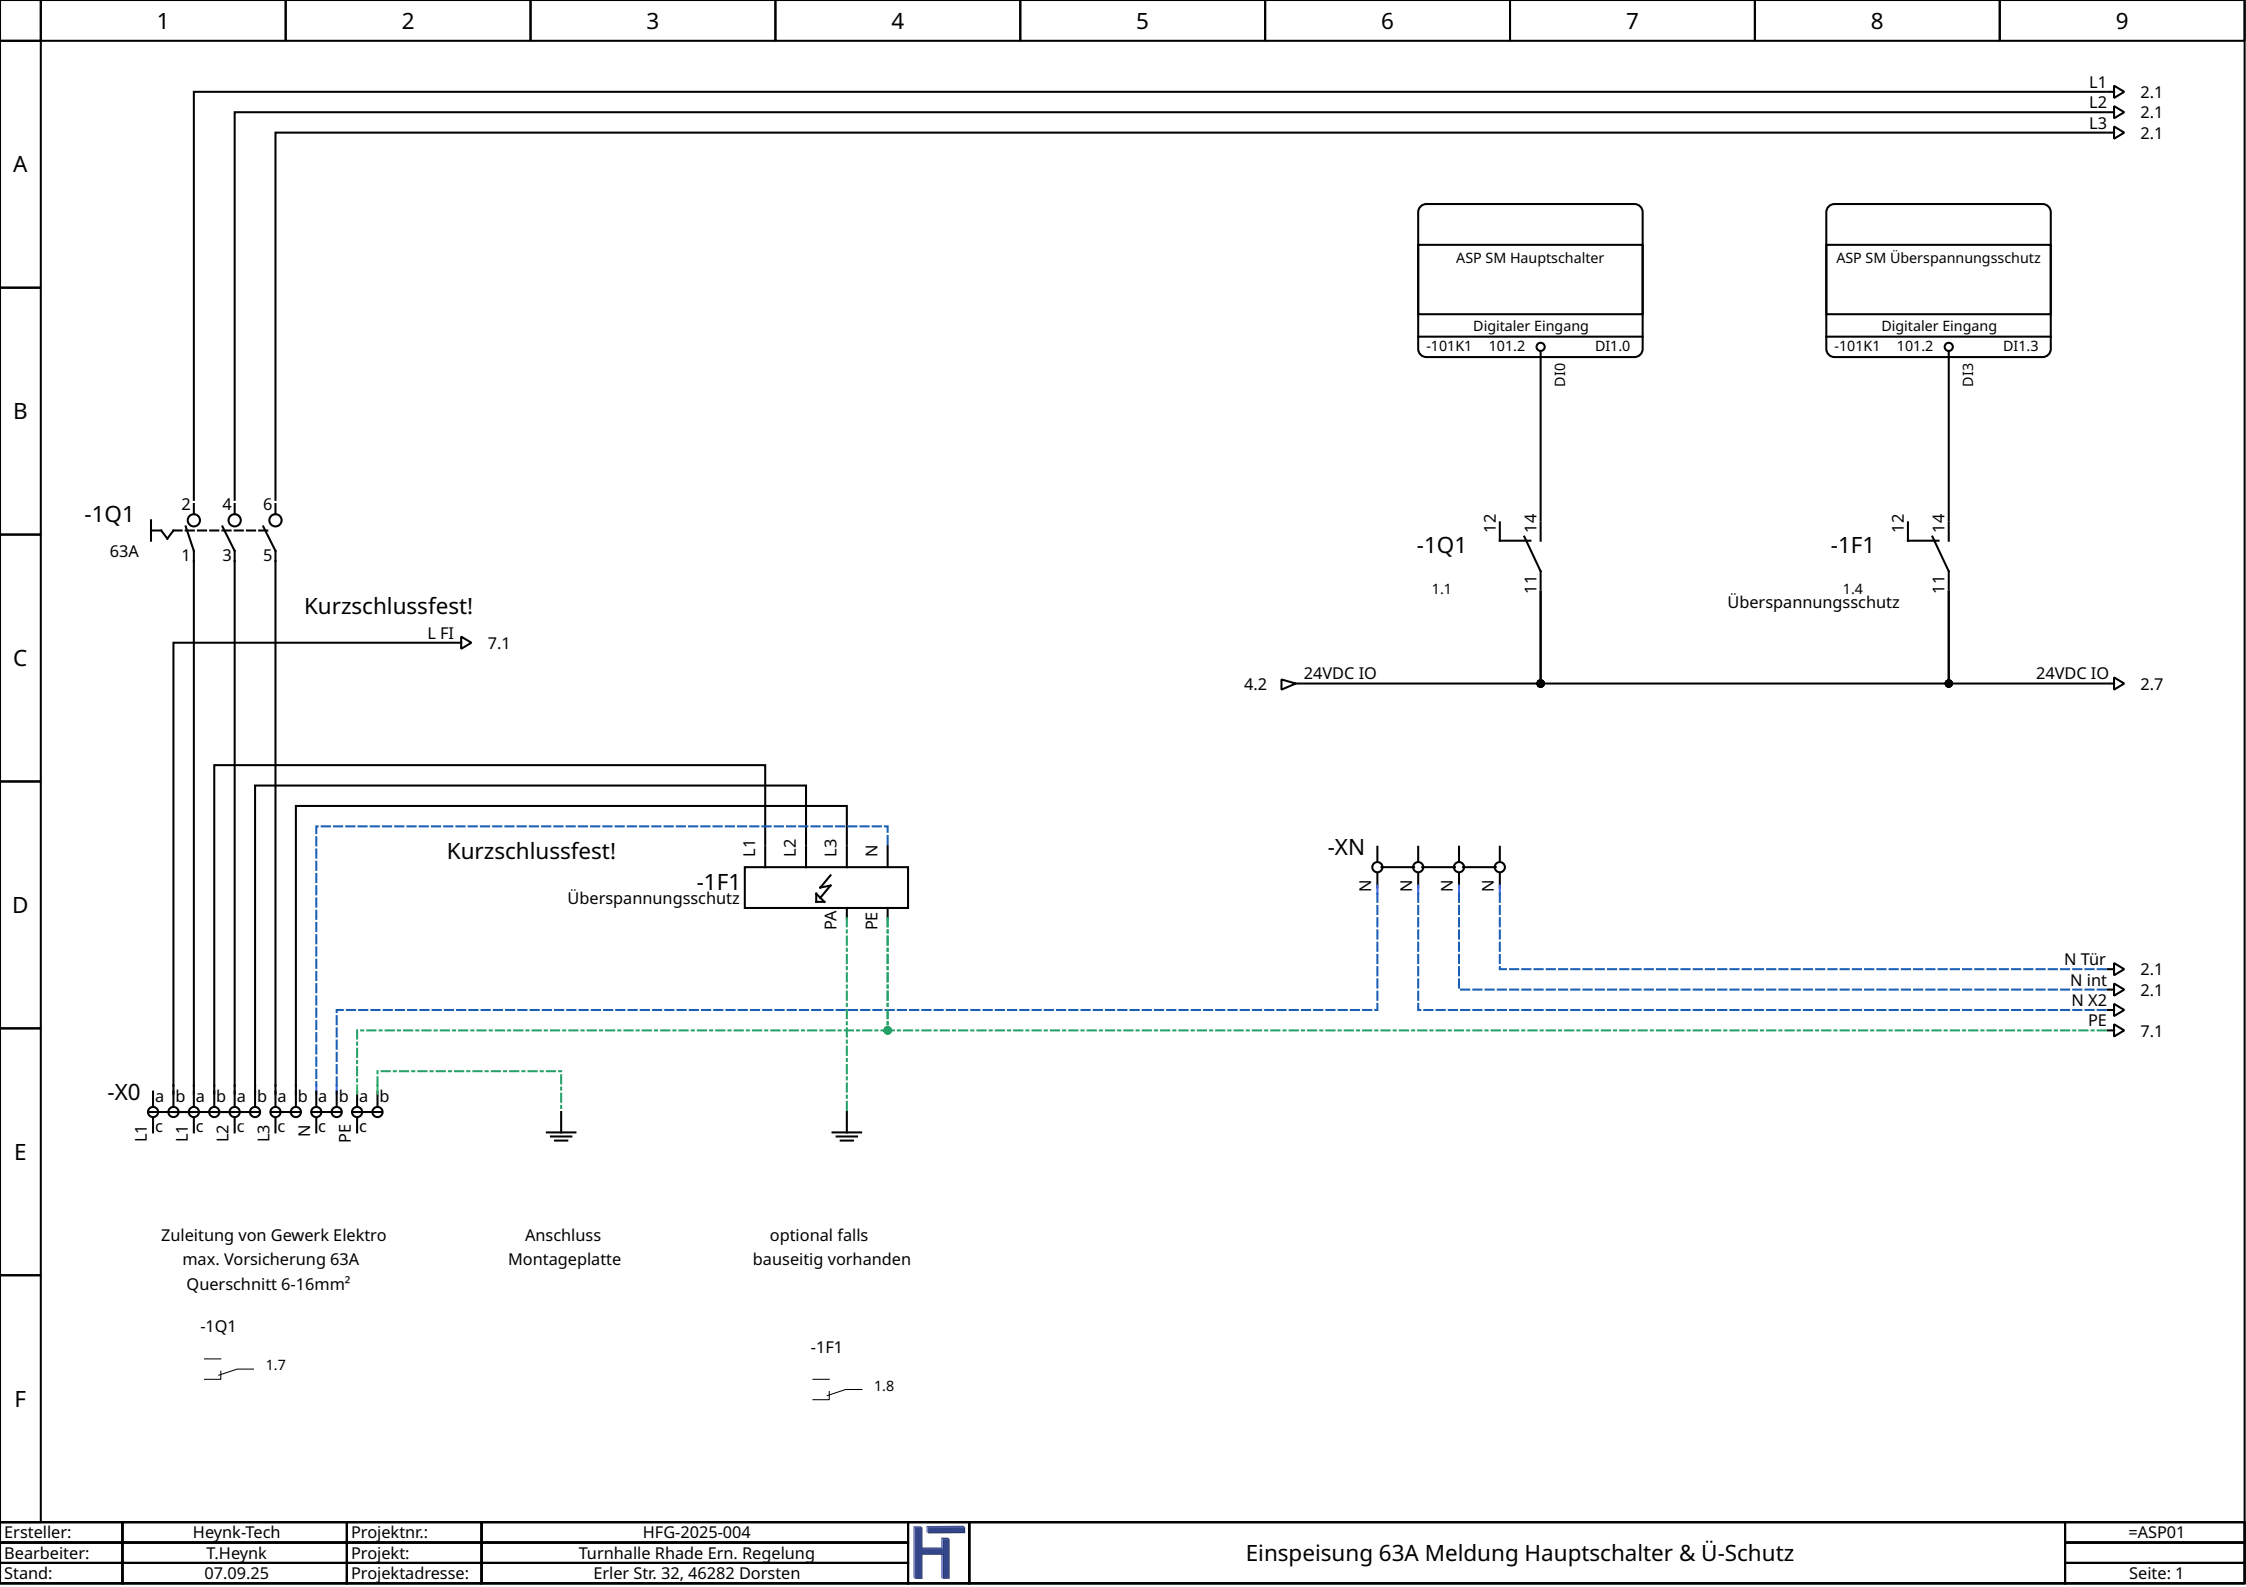


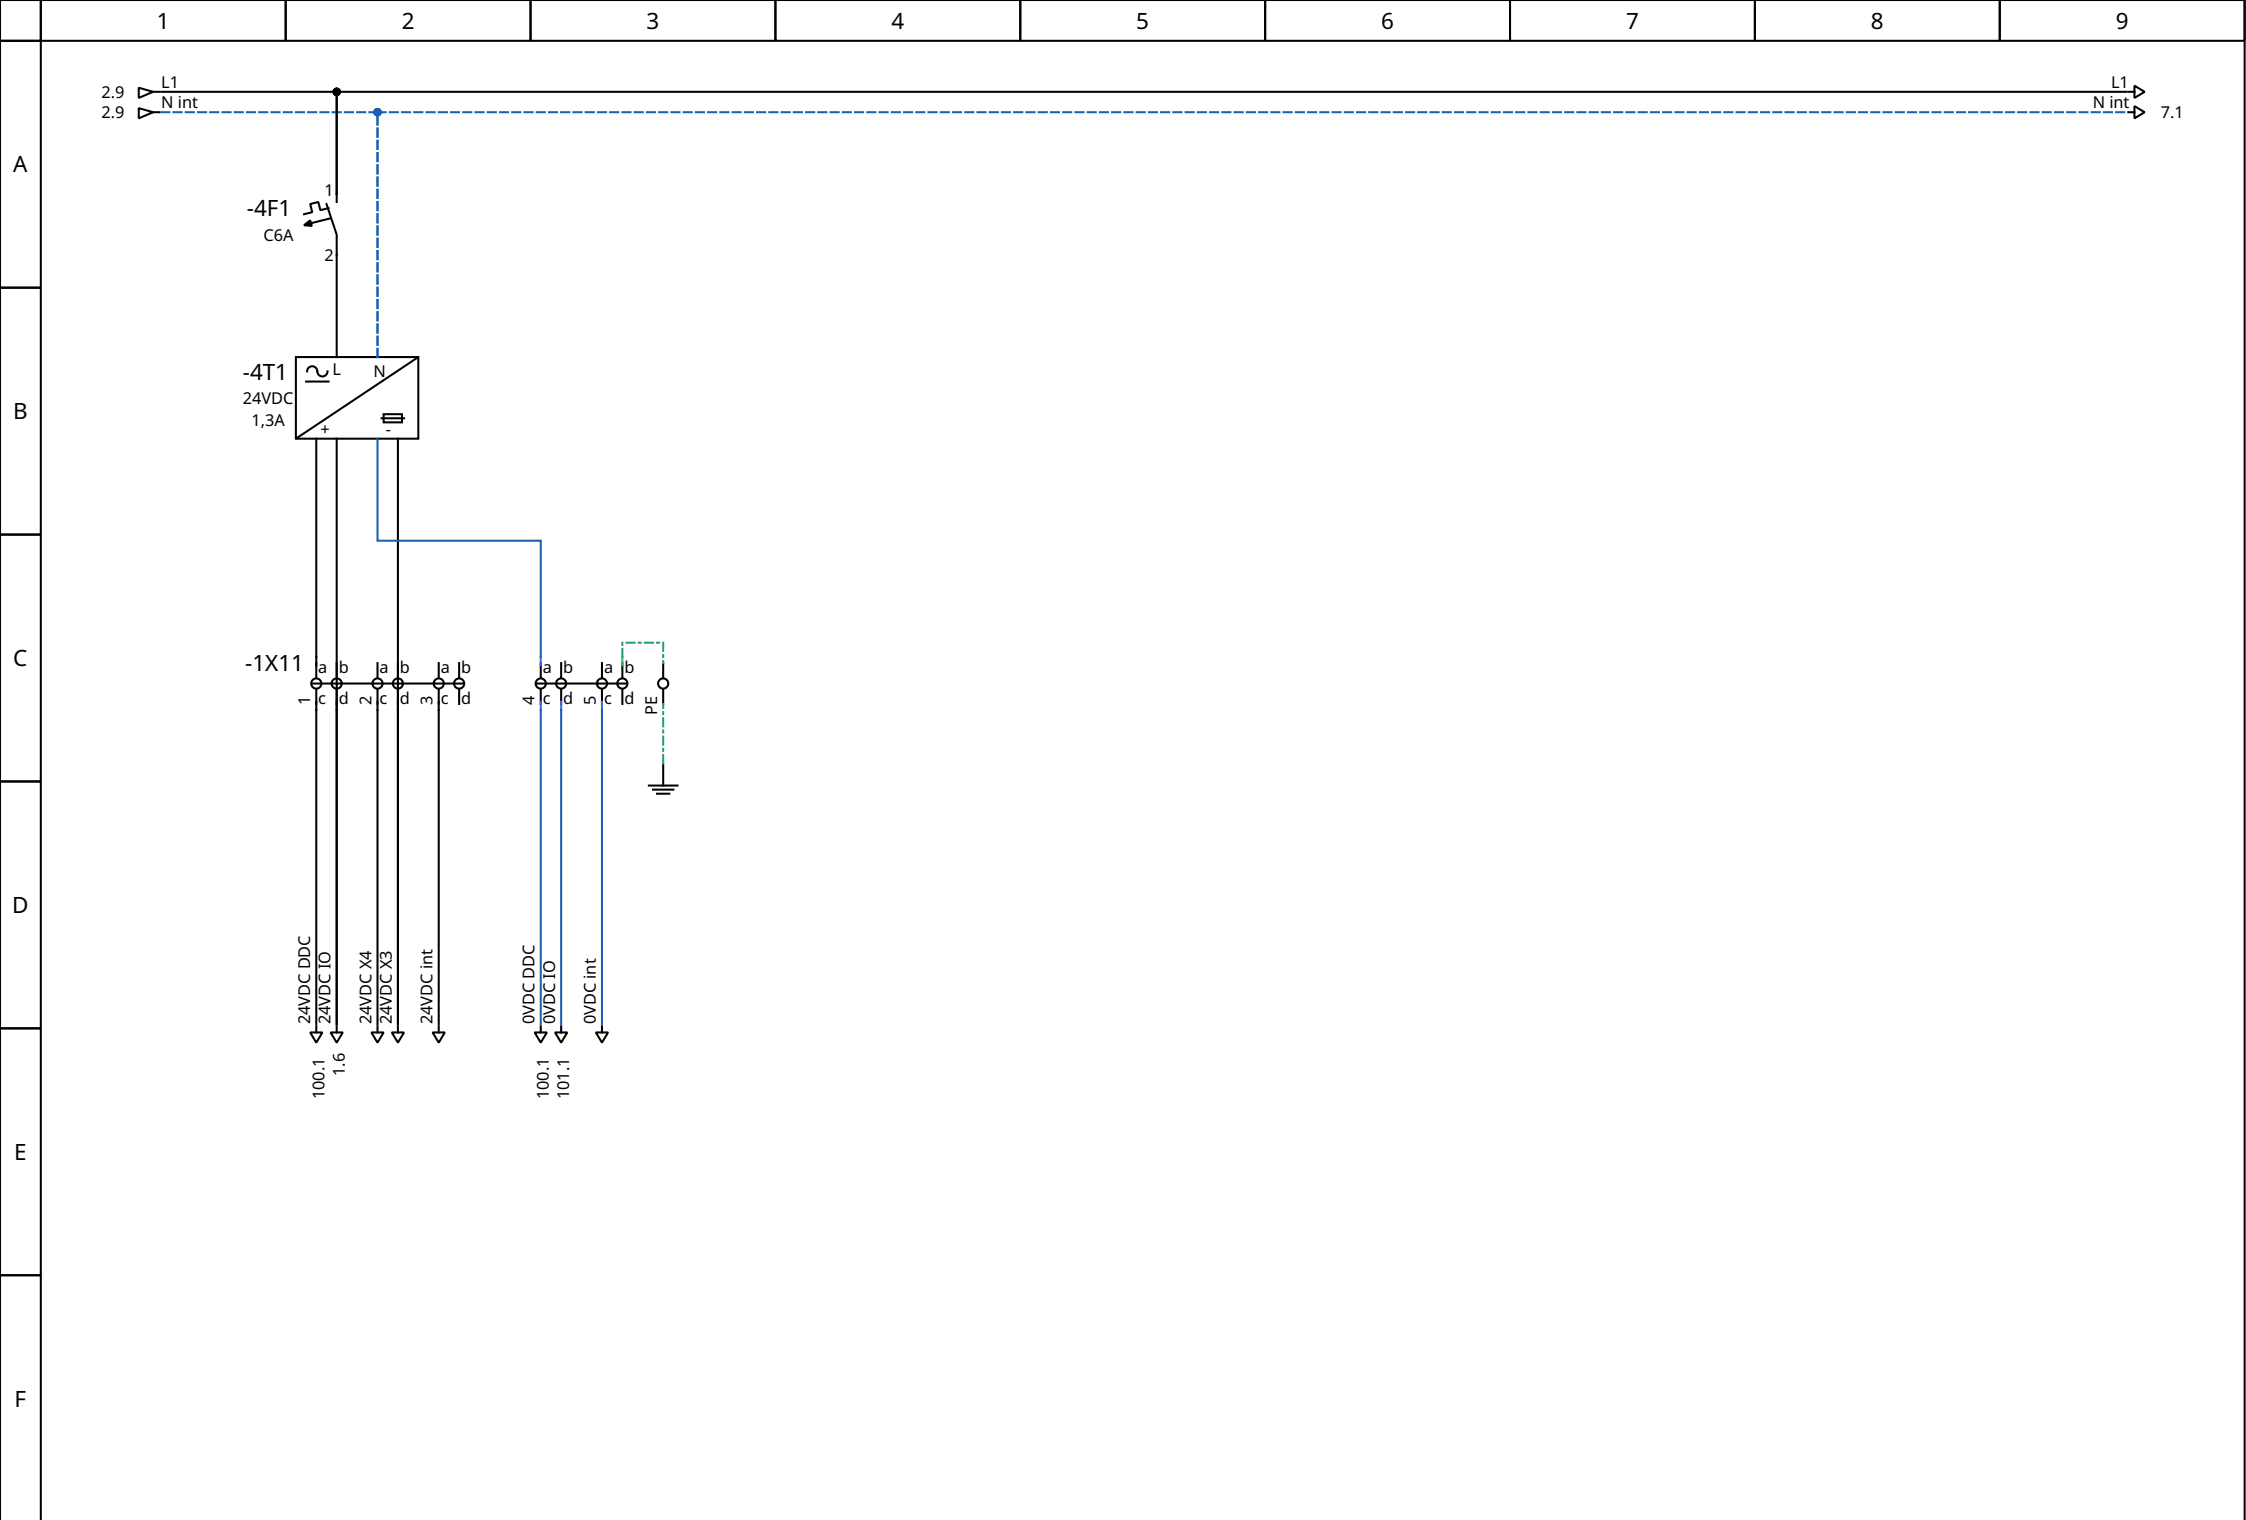

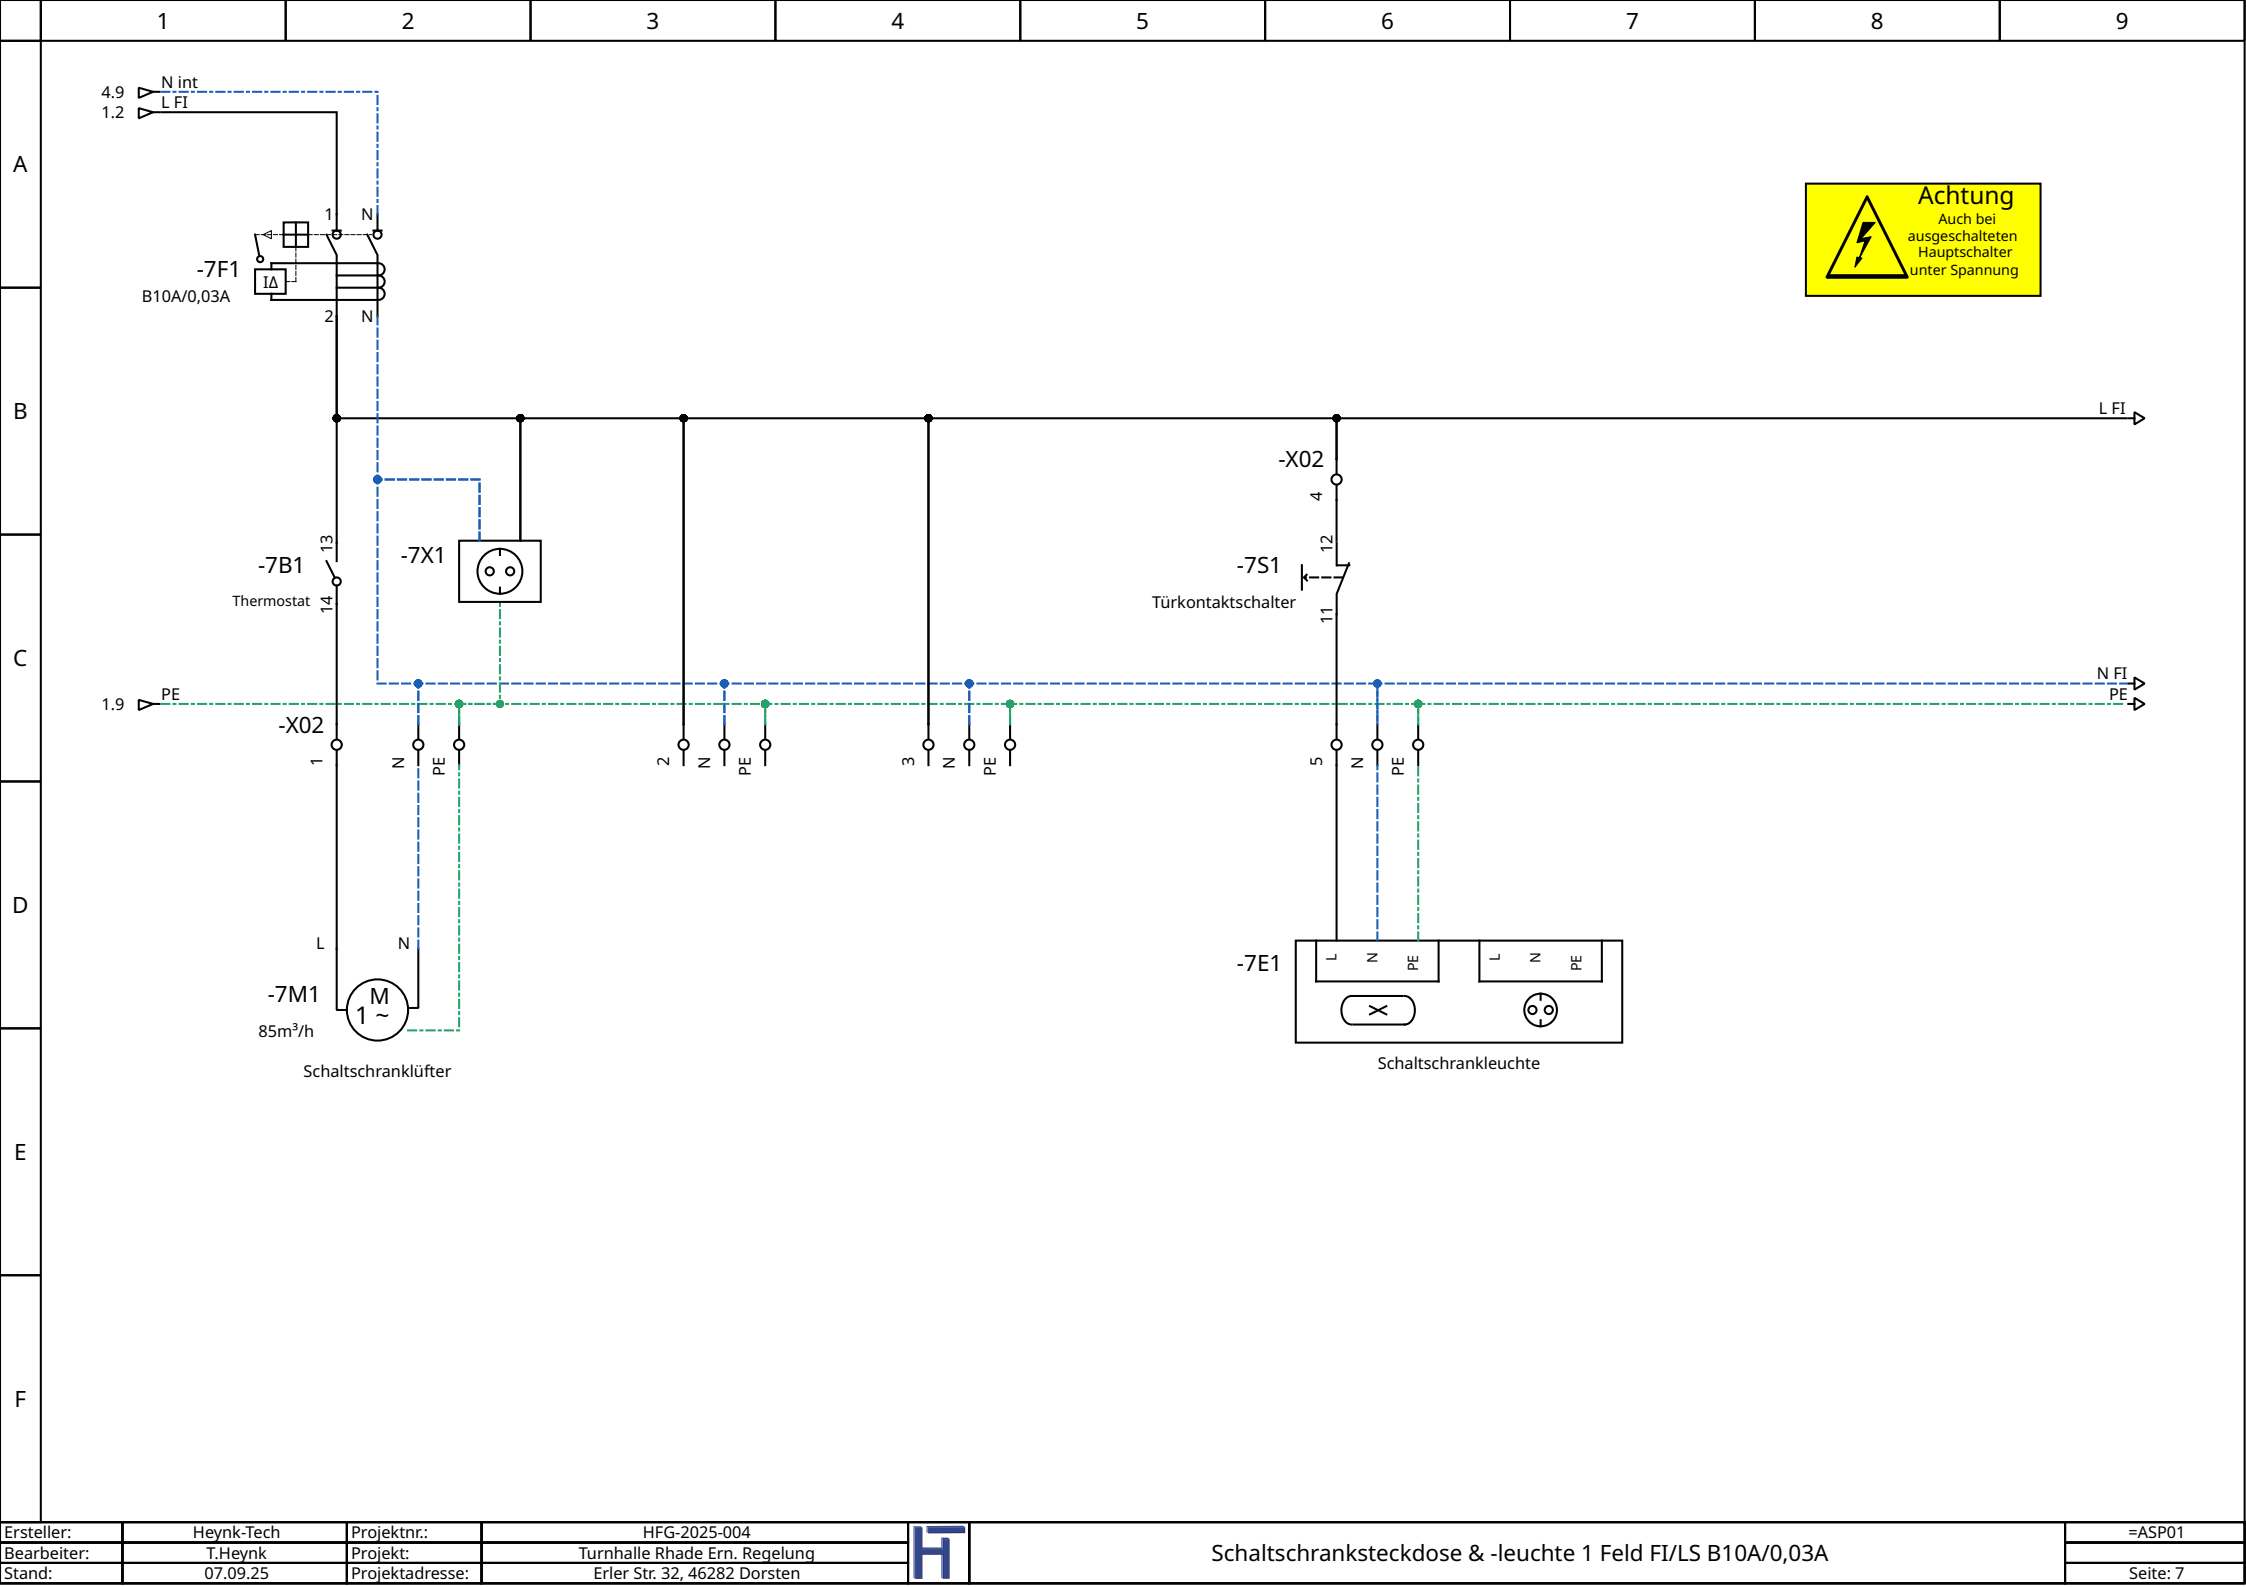

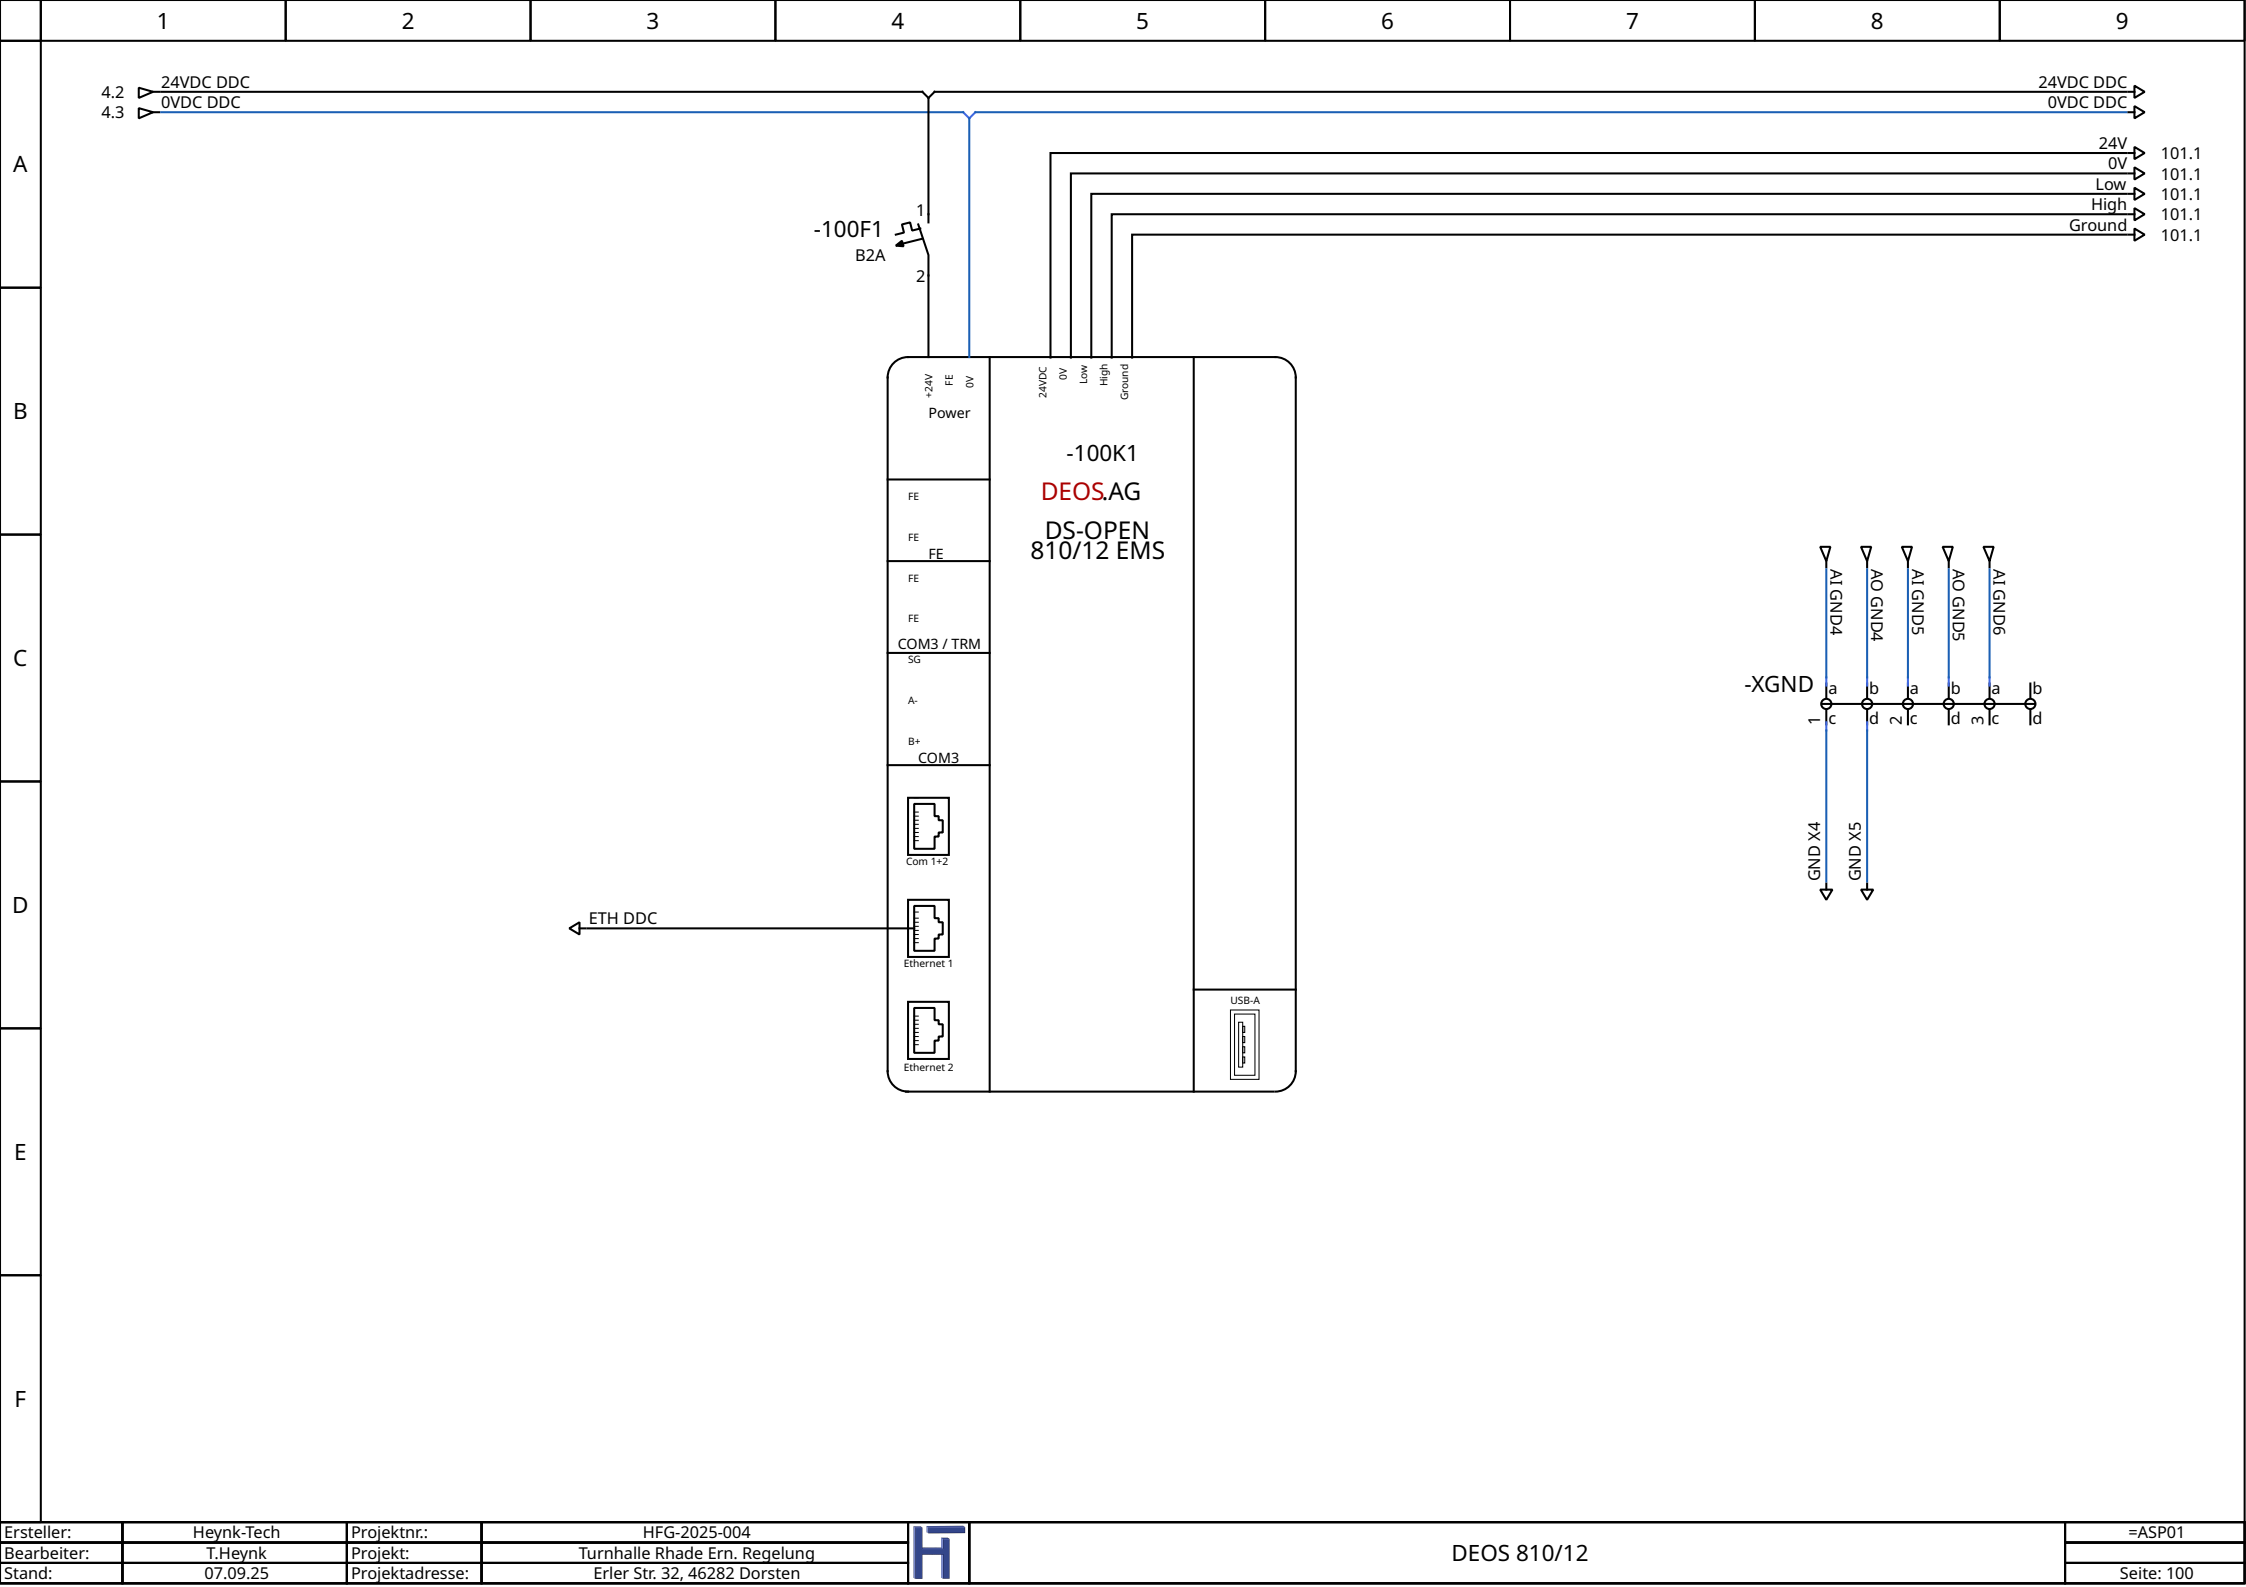



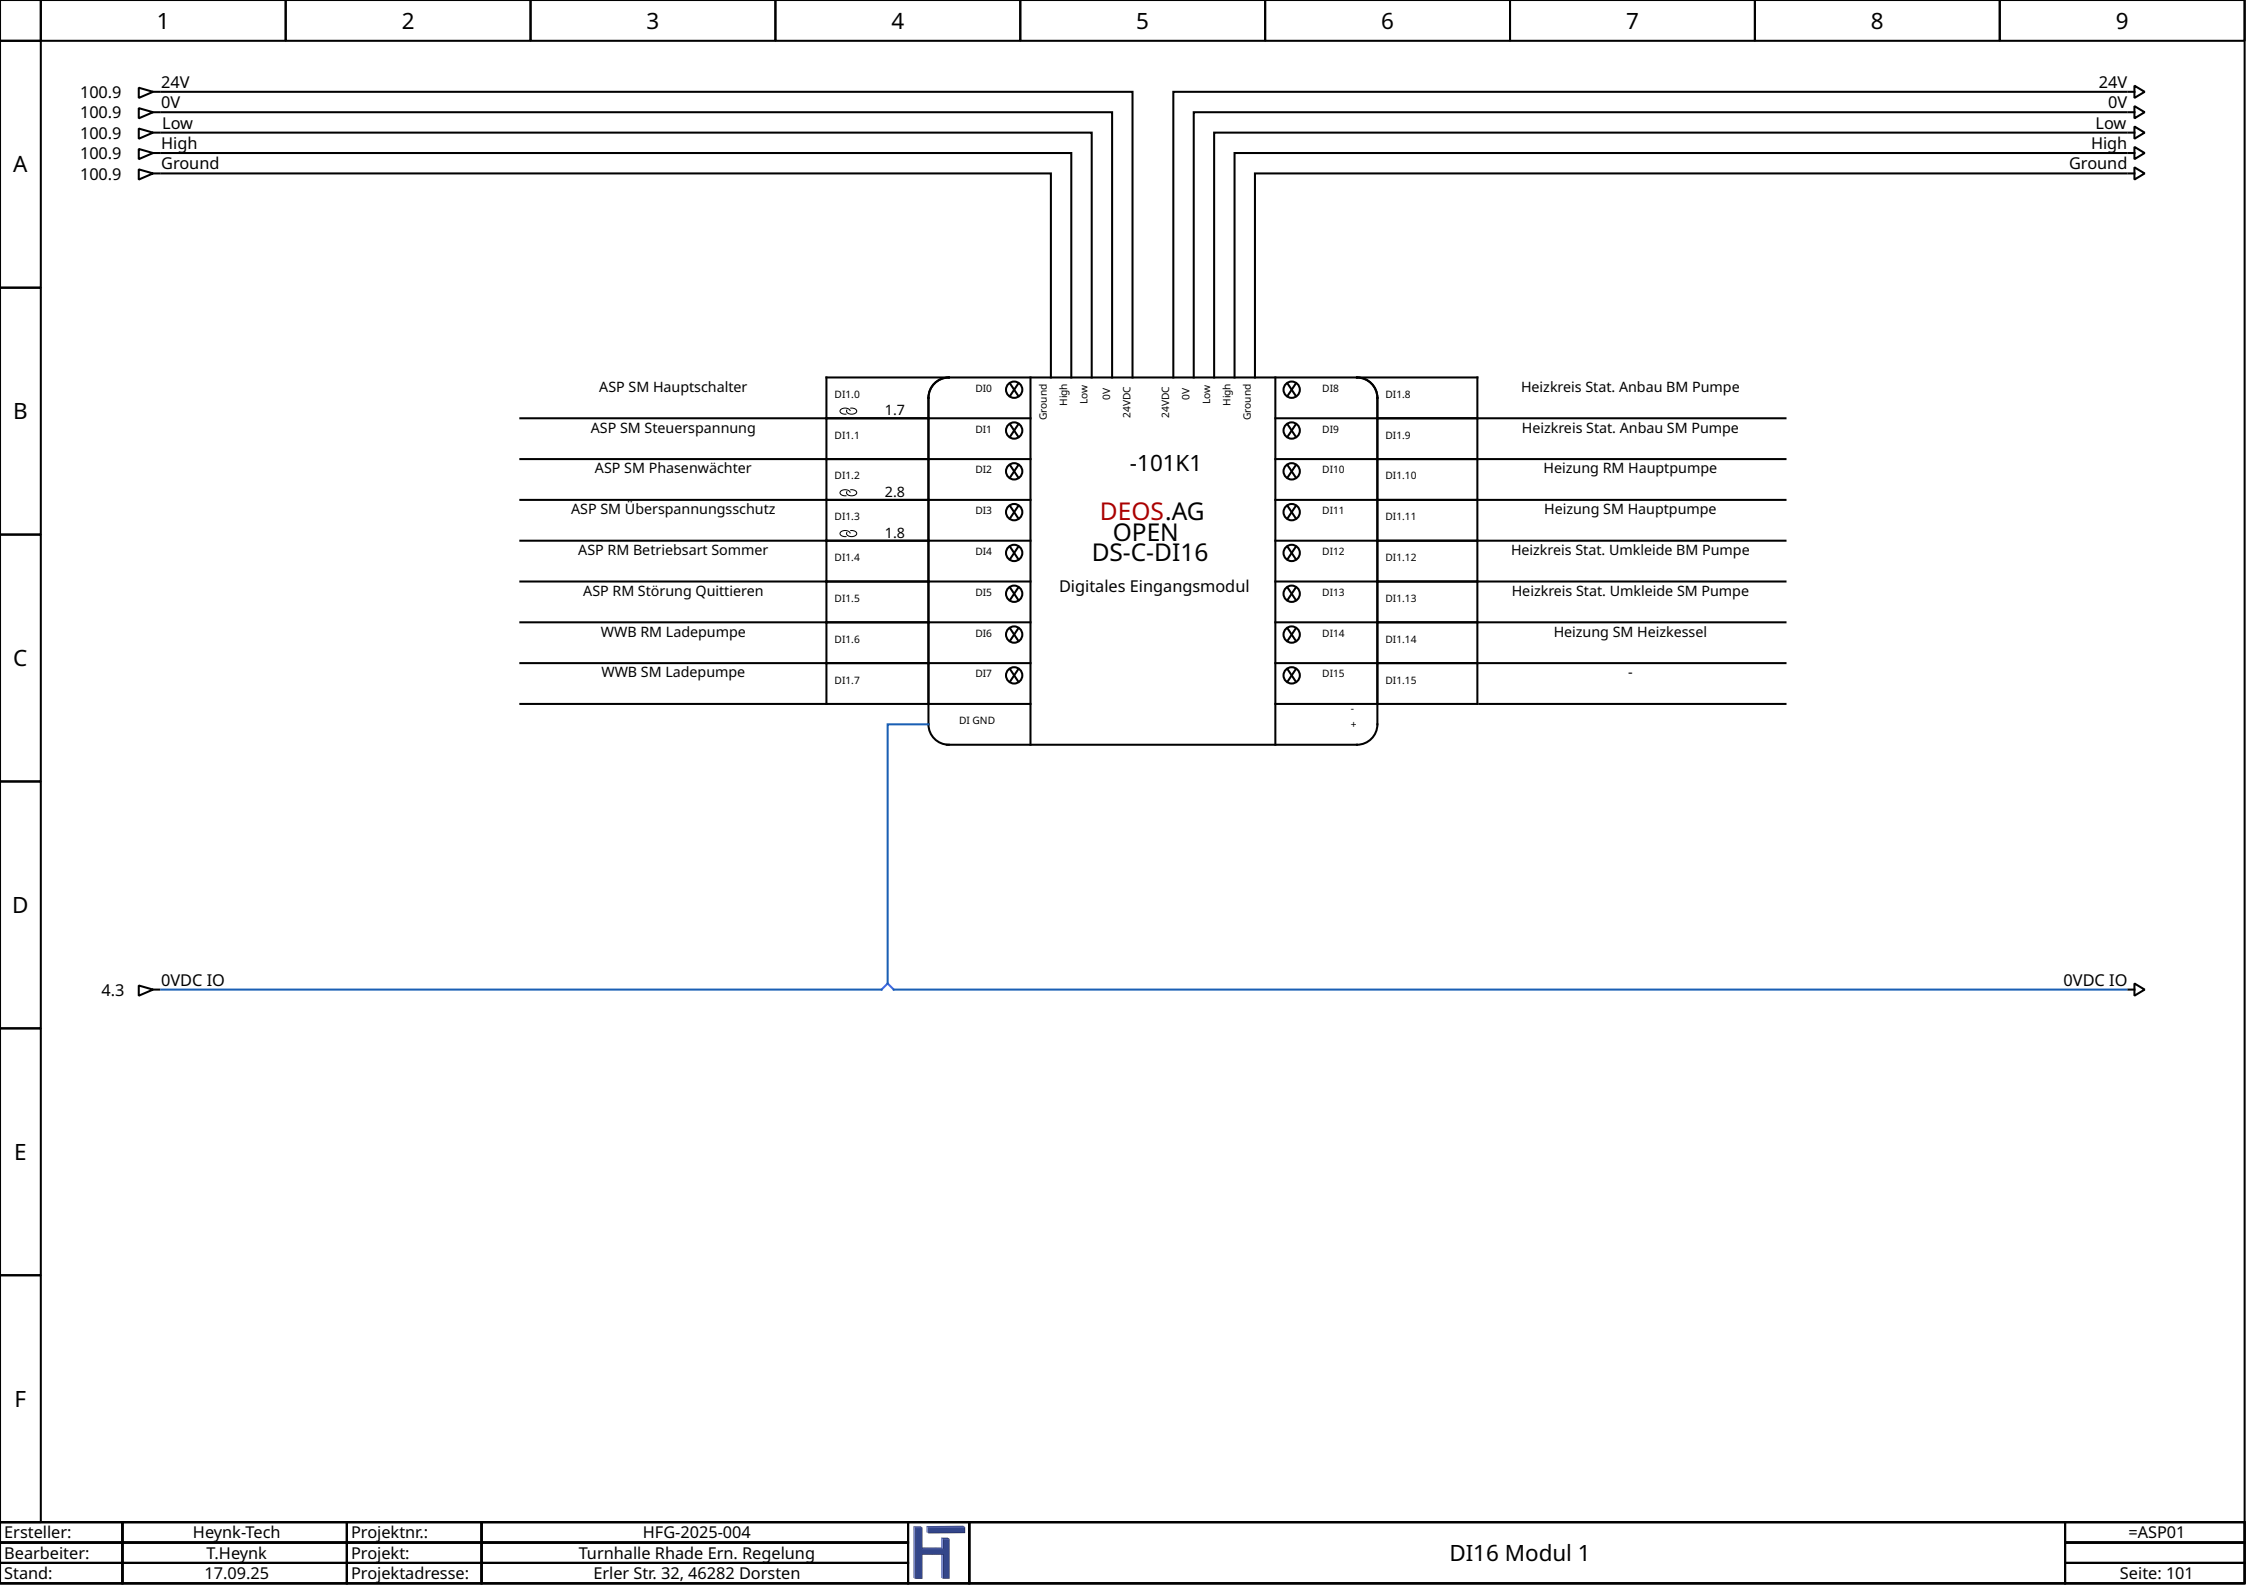

Ersteller:	Heynk-Tech	Projektnr.:	HFG-2025-004
Bearbeiter:	T.Heynk	Projekt:	Turnhalle Rhade Ern. Regelung
Stand:	17.09.25	Projektadresse:	Erler Str. 32, 46282 Dorsten

H

DI16 Modul 1

=ASP01
Seite: 101