




Vitotronic 200 / HK3W

Schaltschrank Lüftung + Frostschutz

1 - 6 Theke Steuer Kabel 7 x 1,5 Nr.2

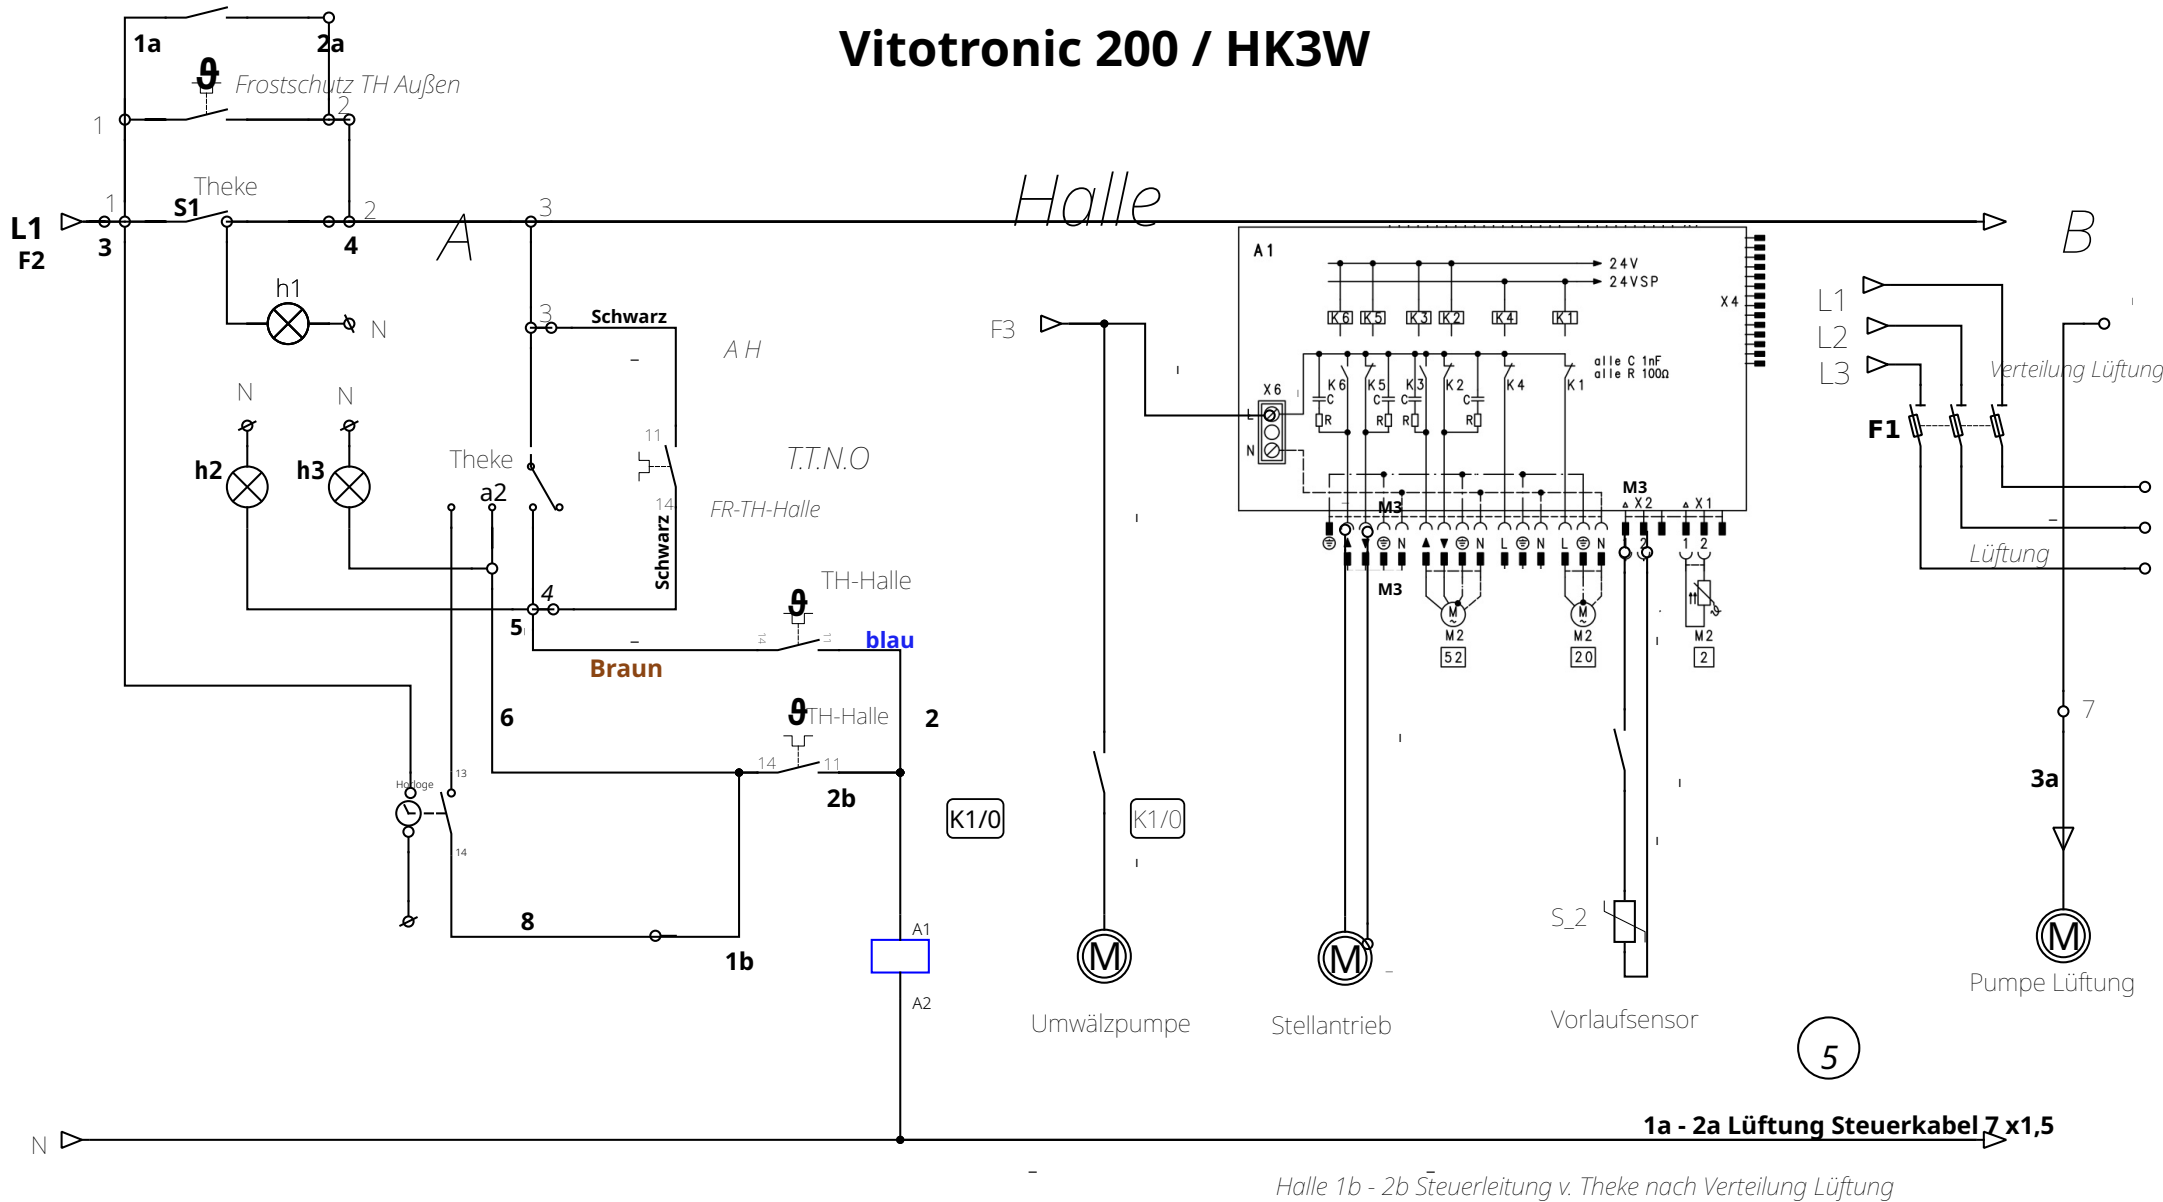


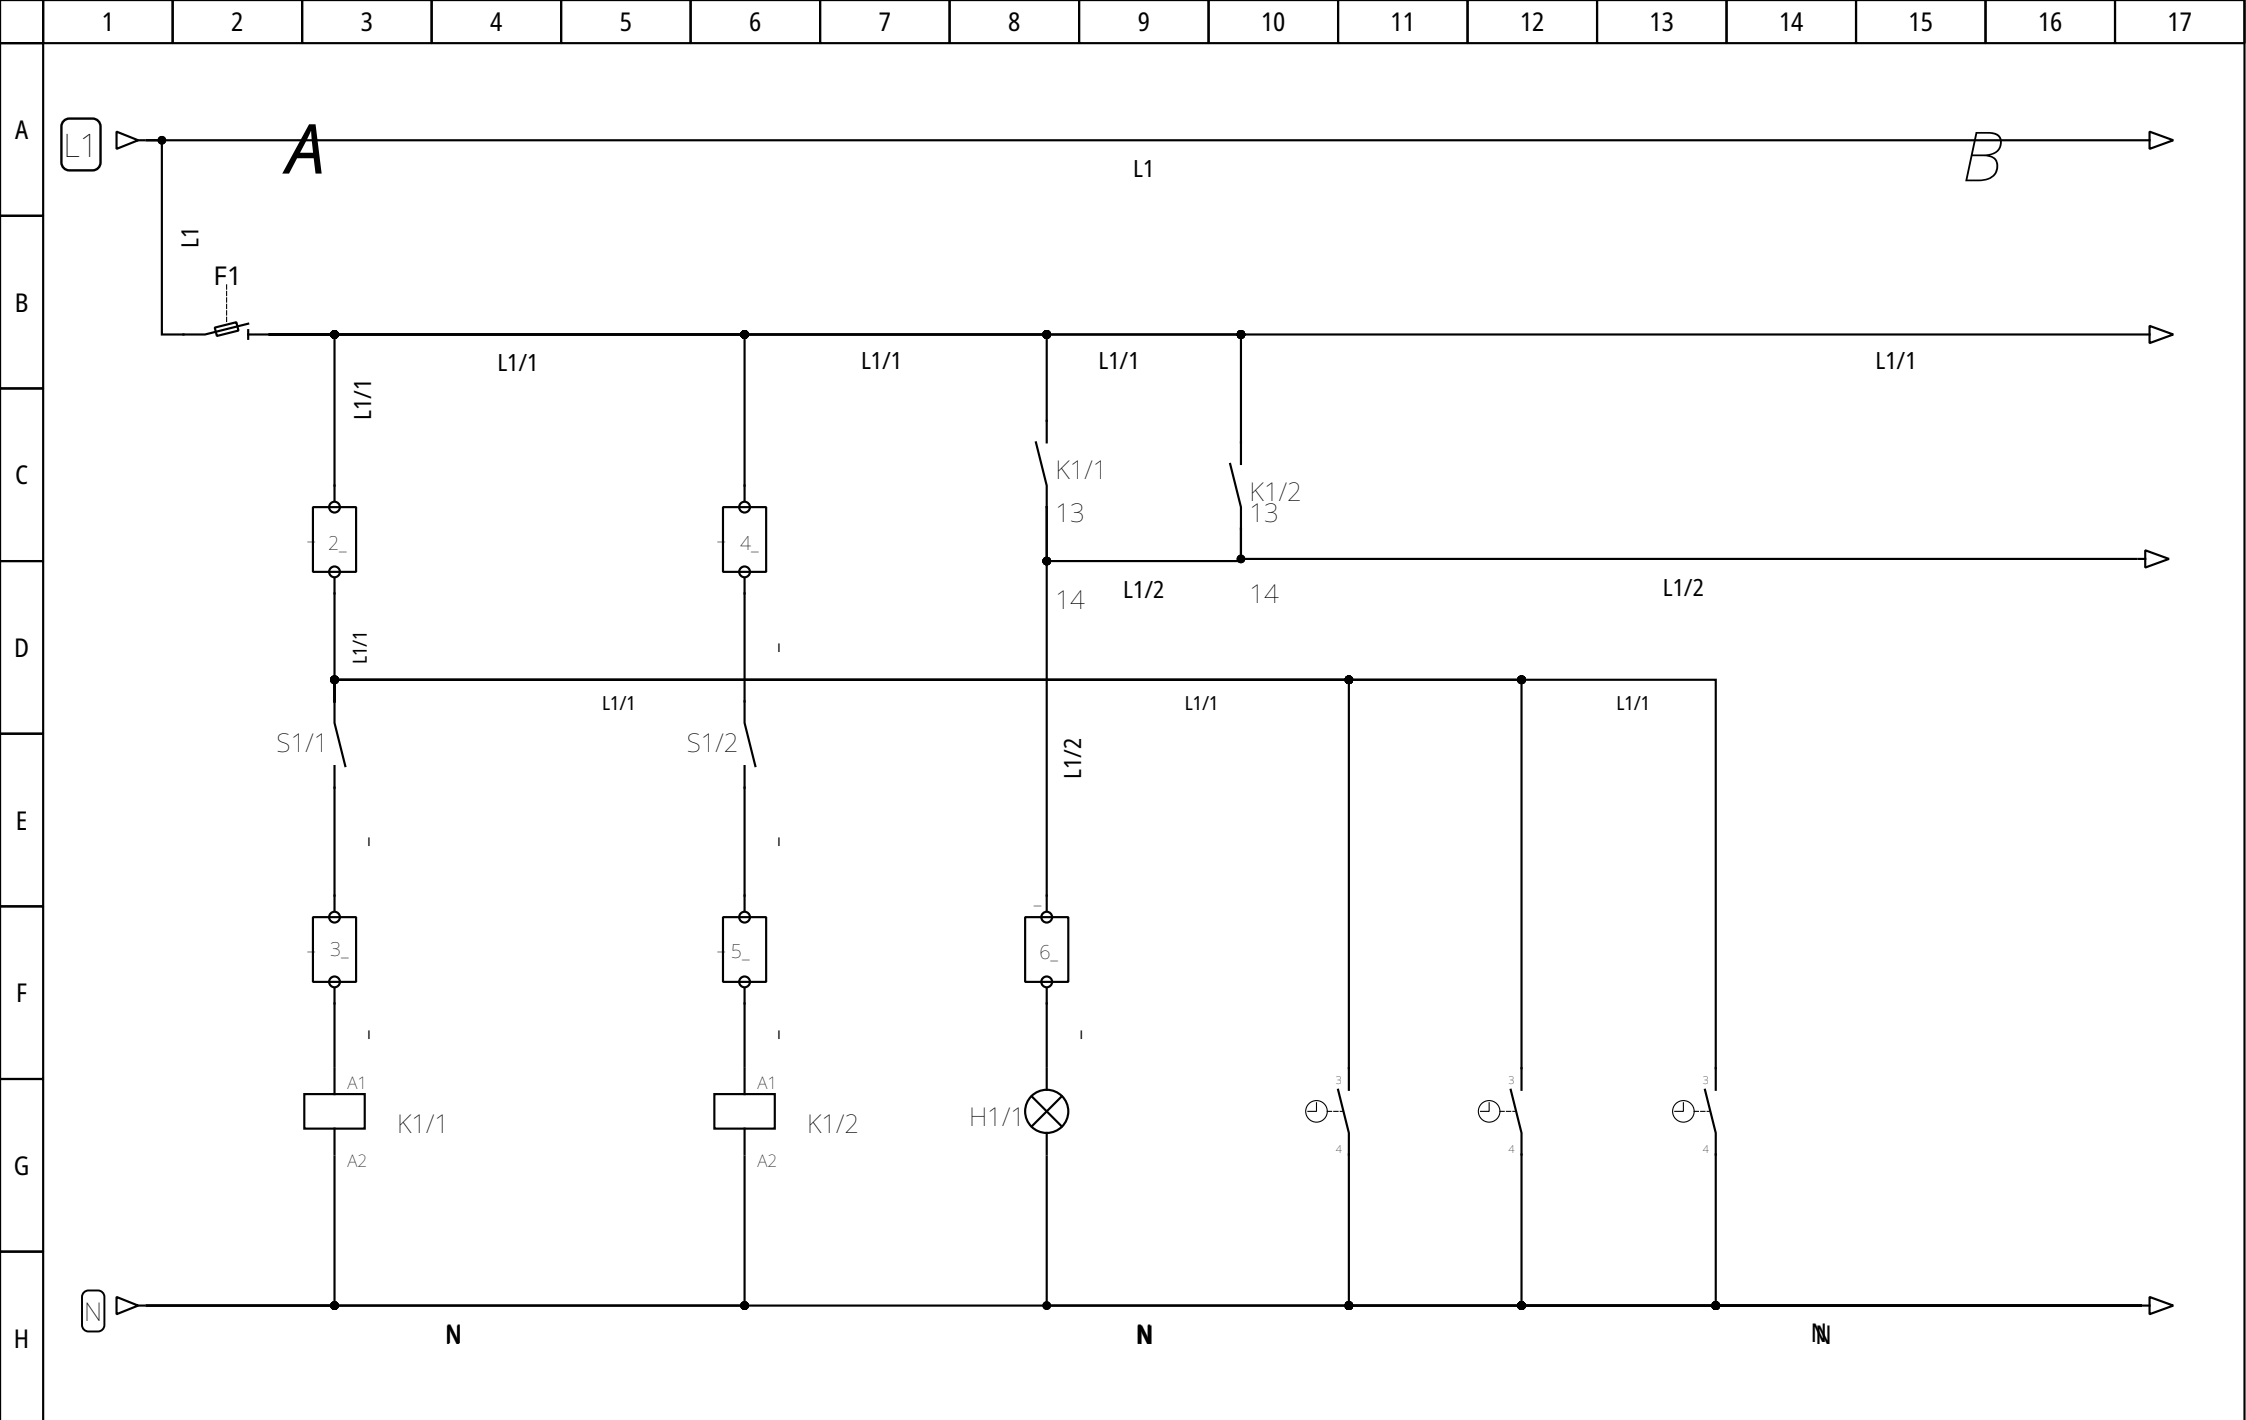


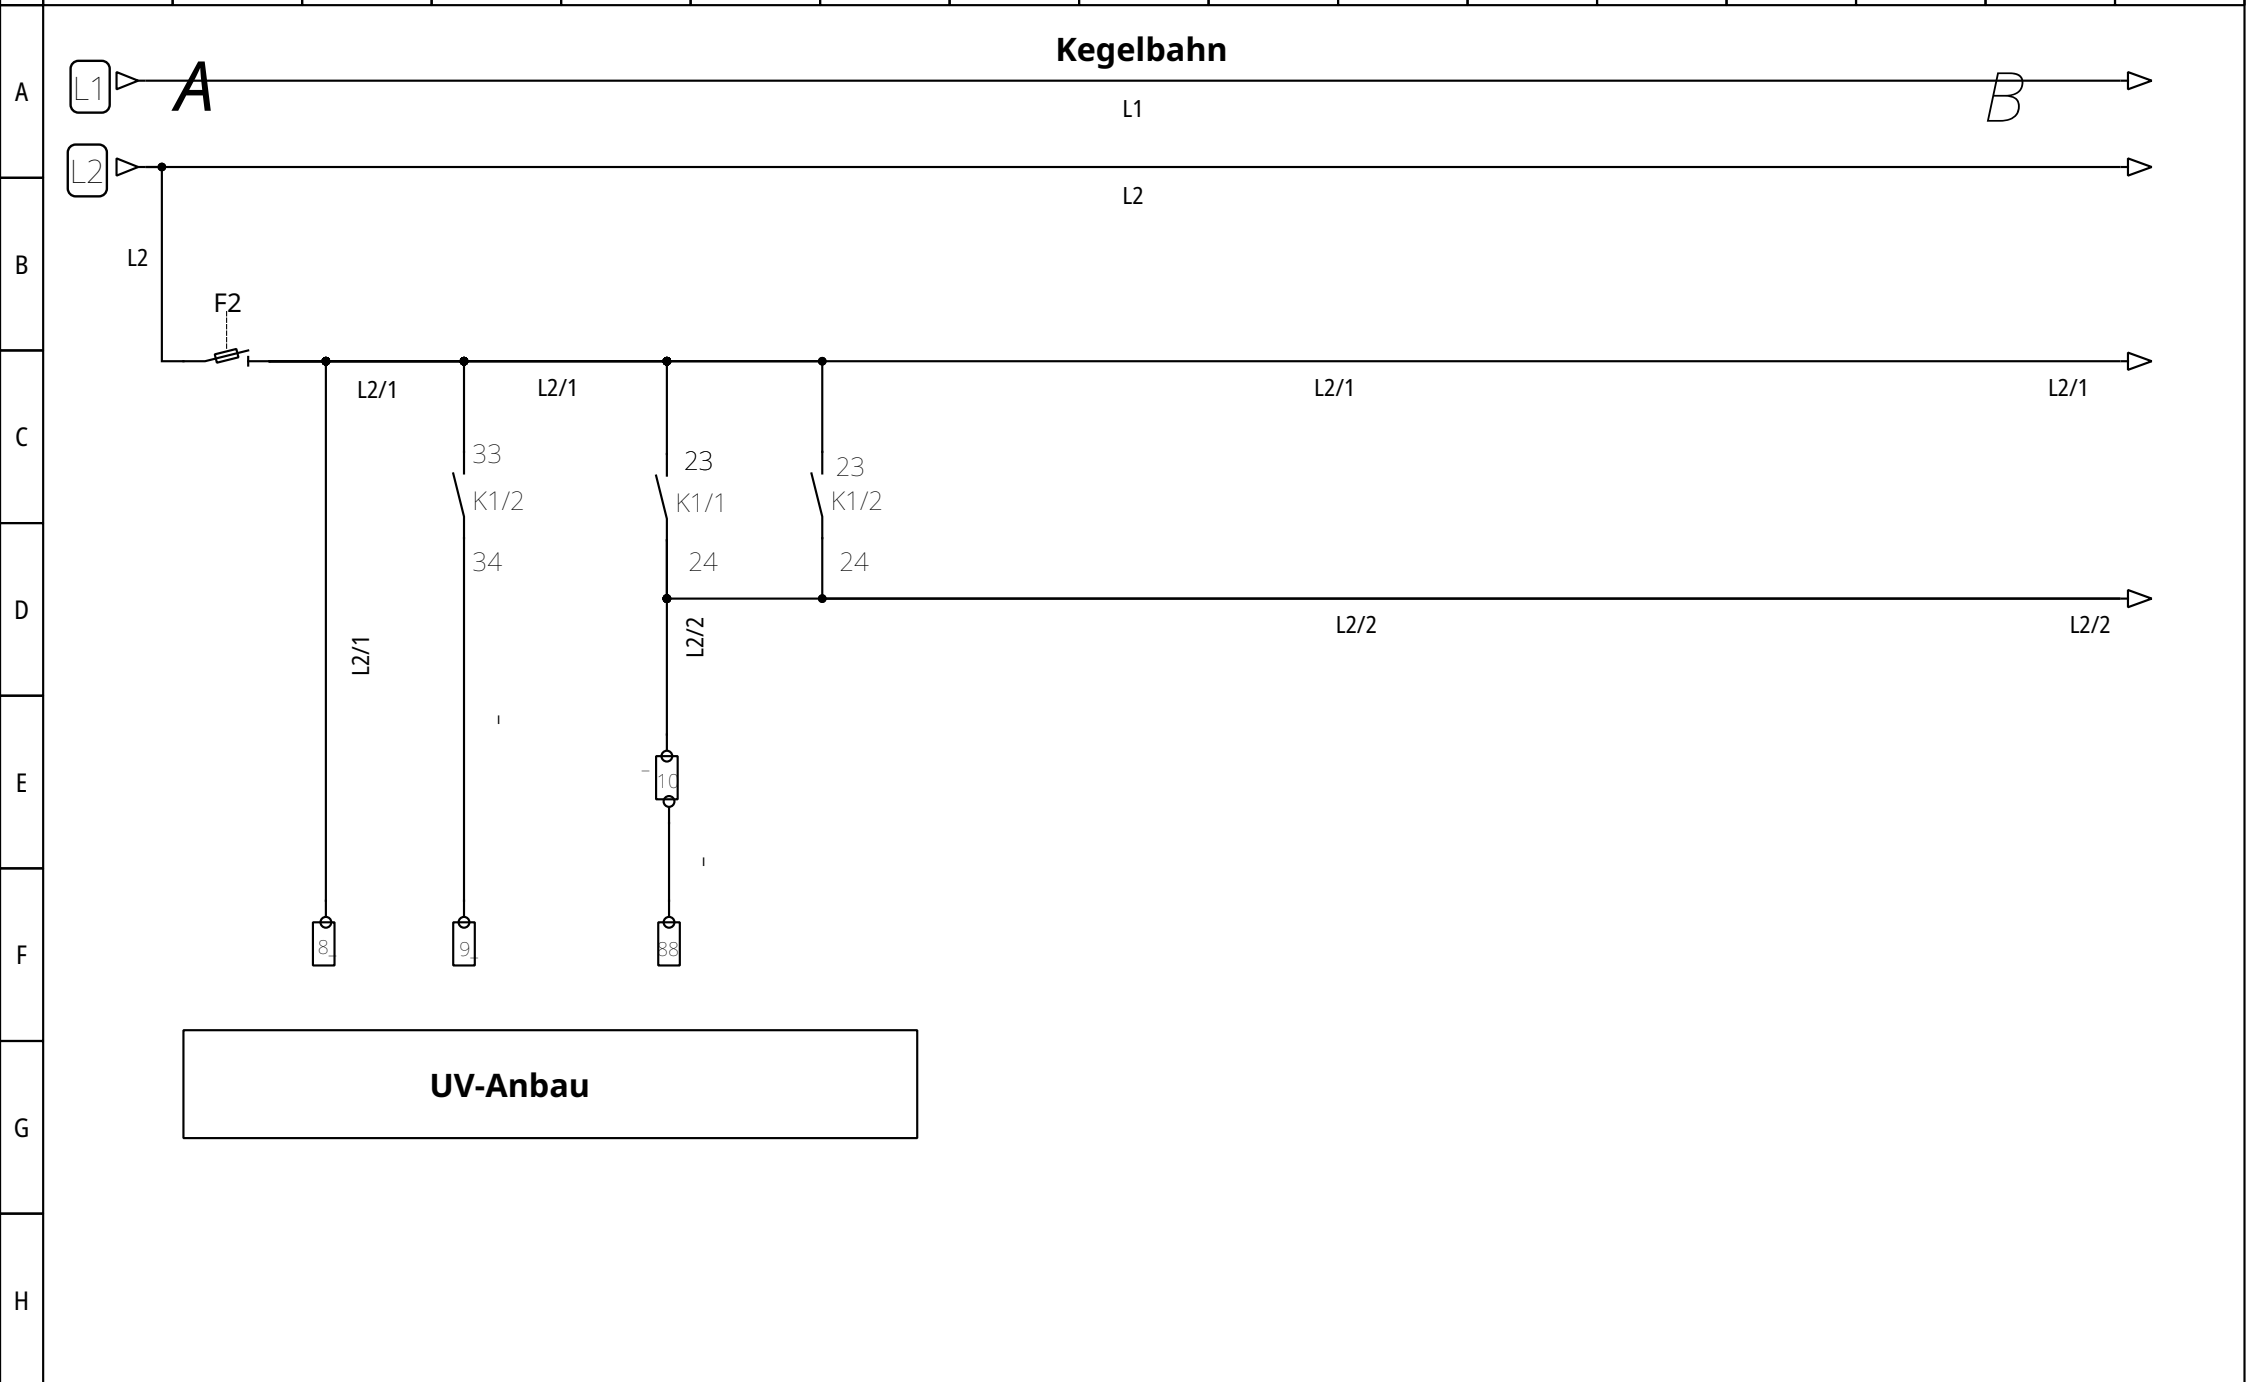

Kegelbahn

Theke Steuerkabel 7 x 1,5 Nr. 1 Theke

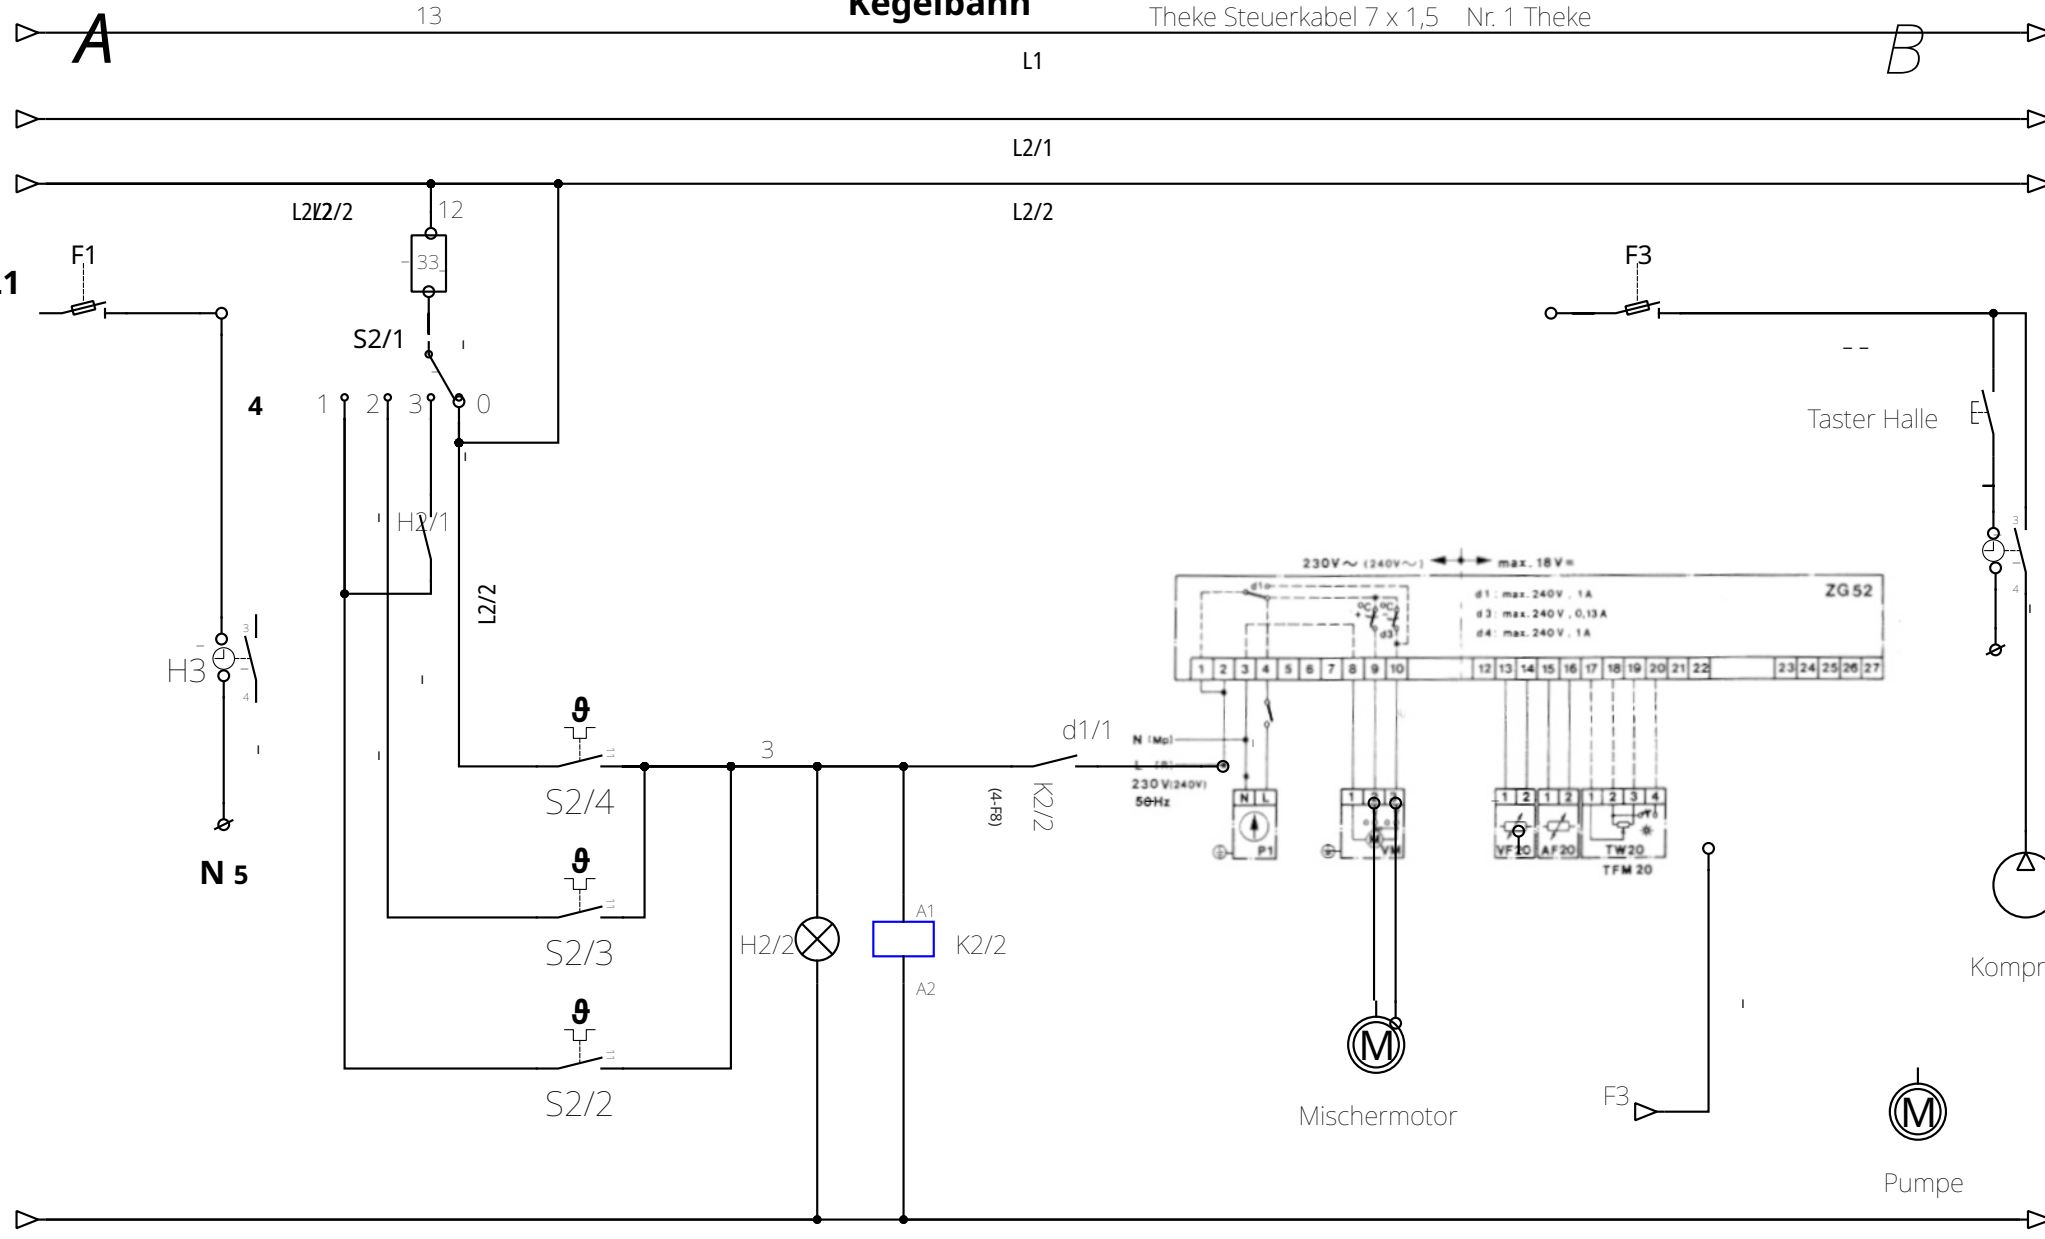

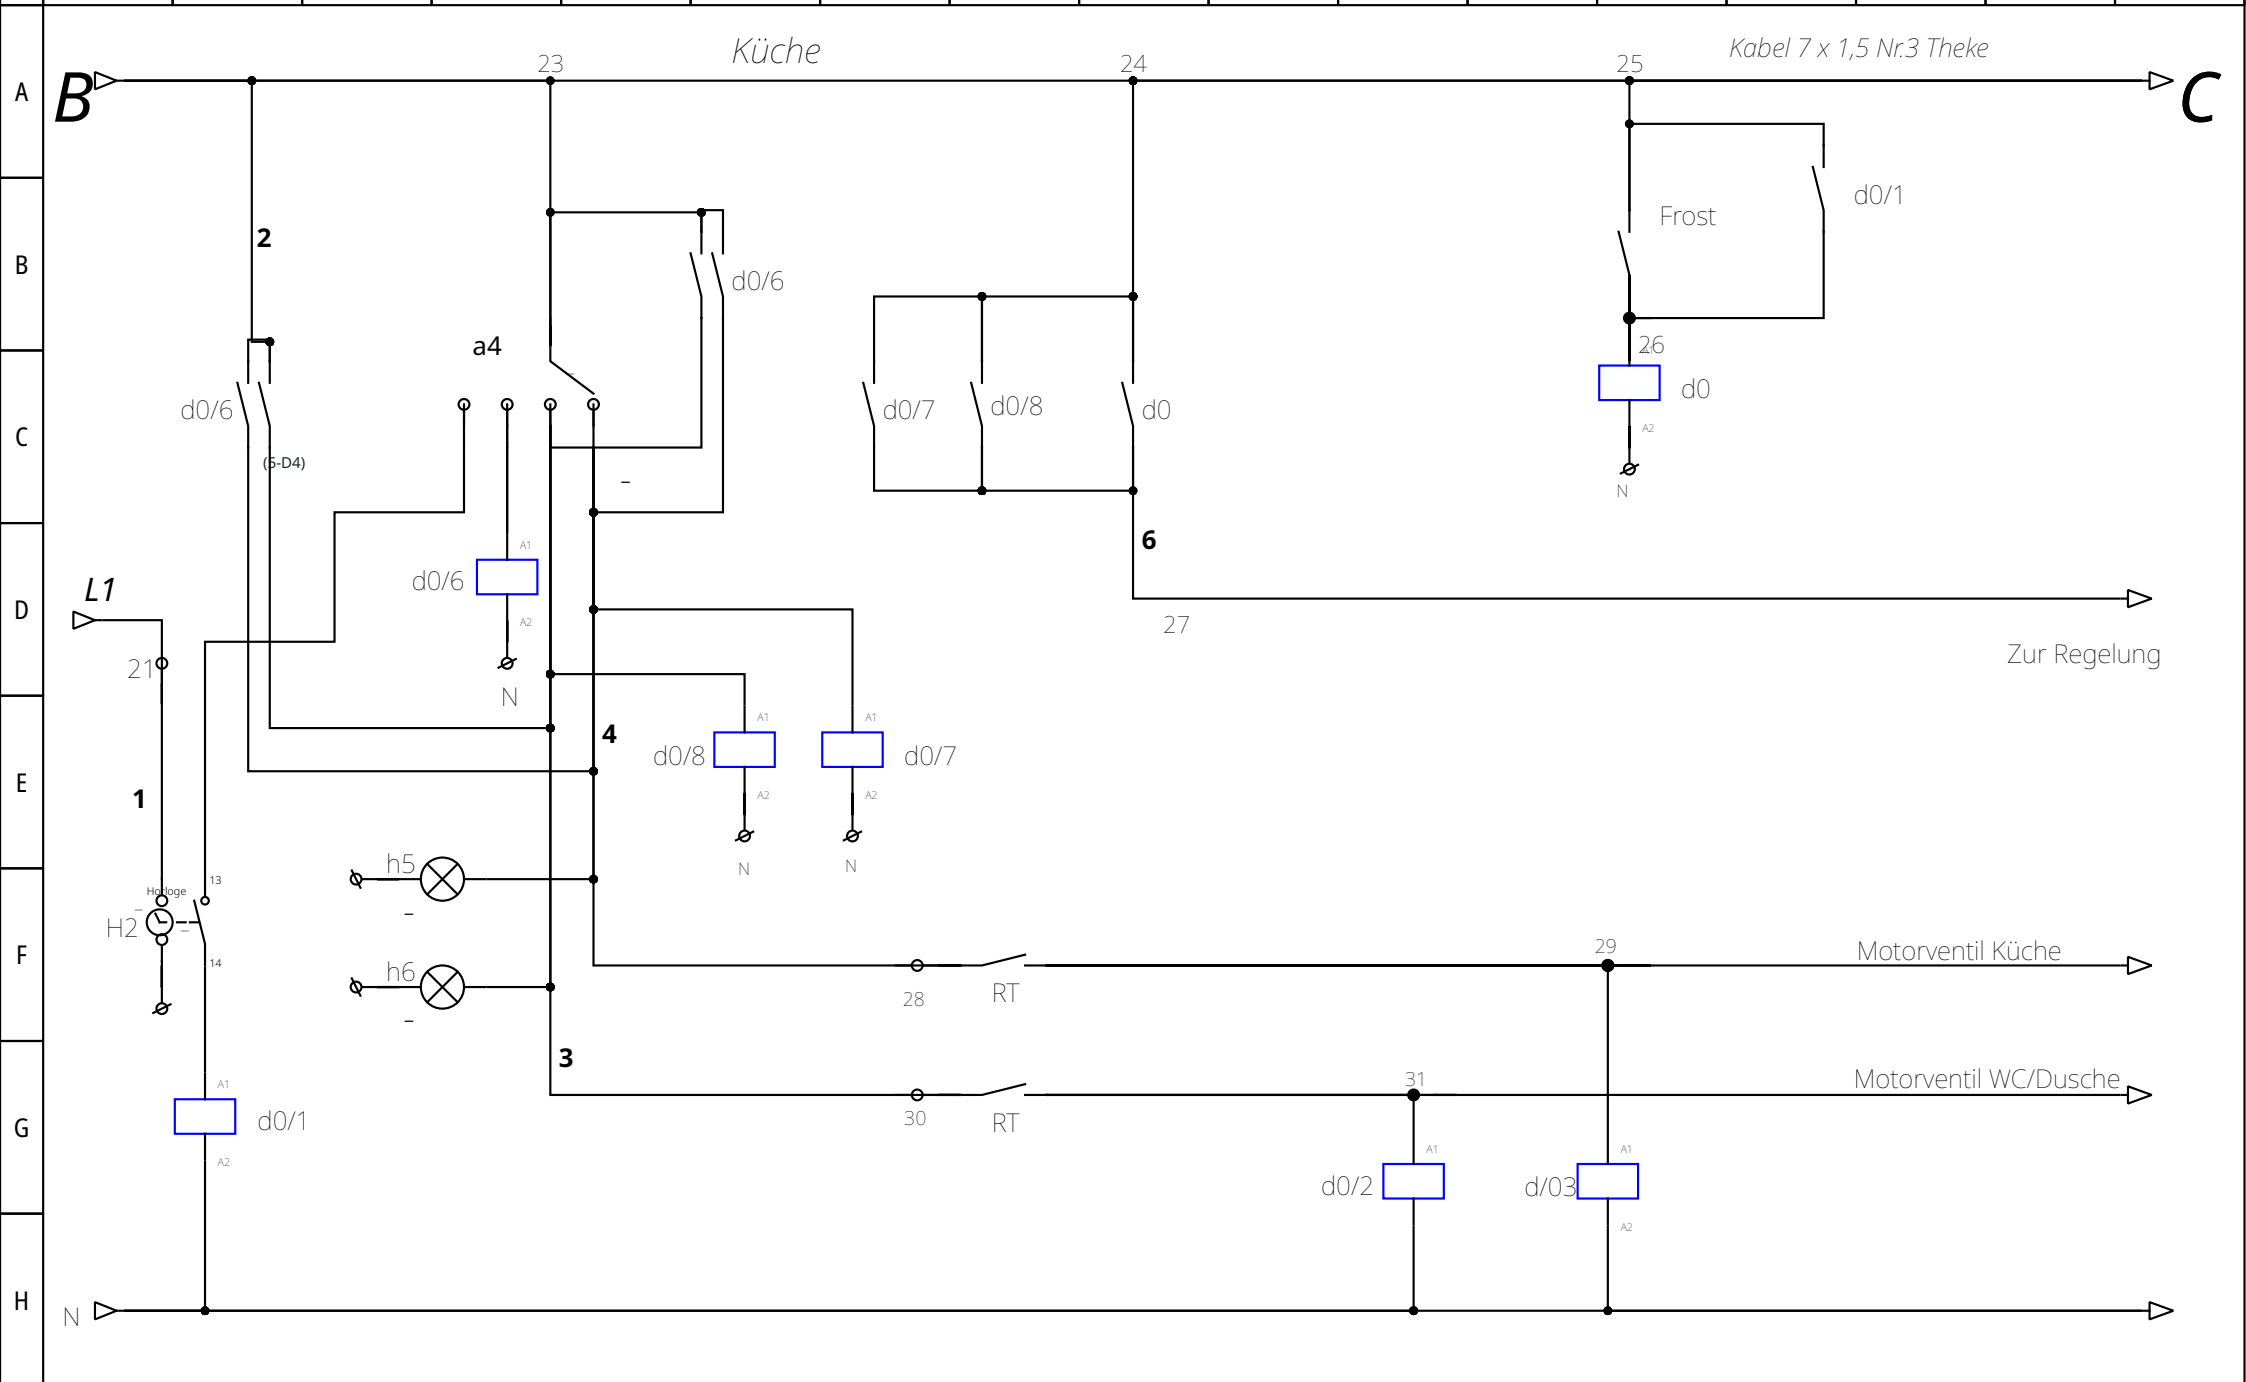


A

Küche Detailliert


C

Kabel 7 x 1,5 Nr.3 Theke

25

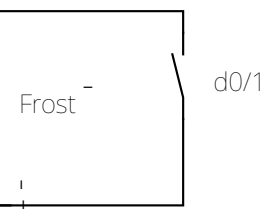

28

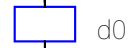

A2

N

B

C

D

ZG 252



Umwälzpumpe Küche + WC

d0/2

d0/3

F

RT

29



Motorventil Küche

G

RT

31

A1



Motorventil Dusche/WC


H


d0/2



d0/3



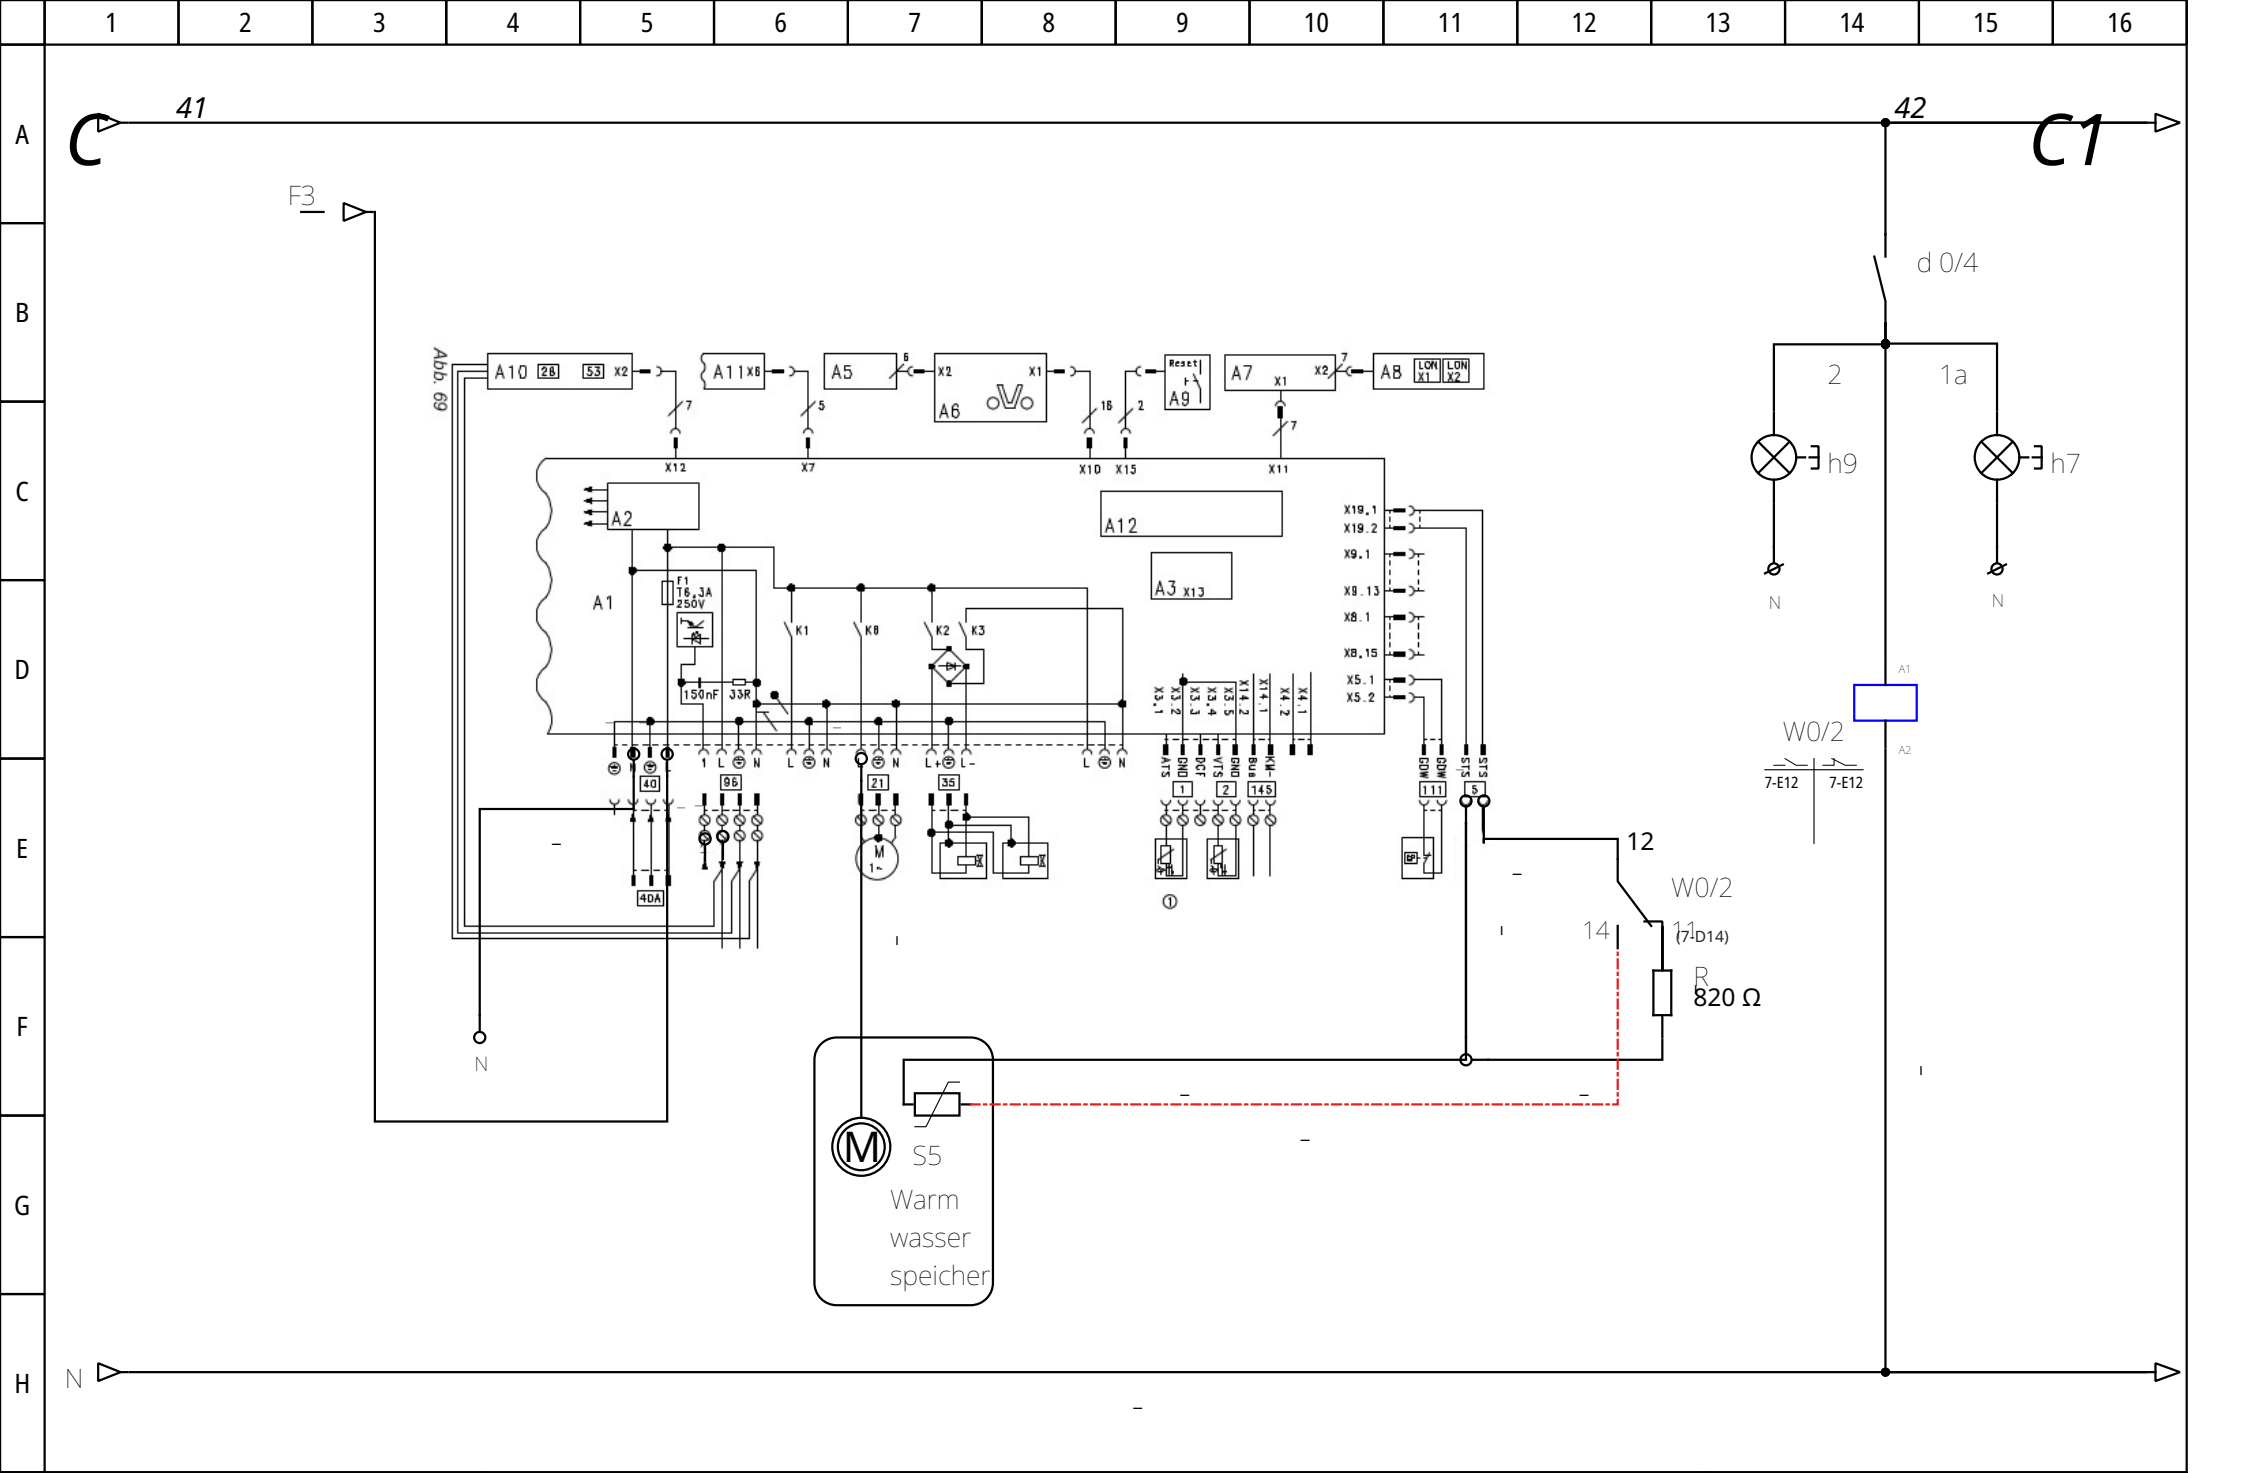

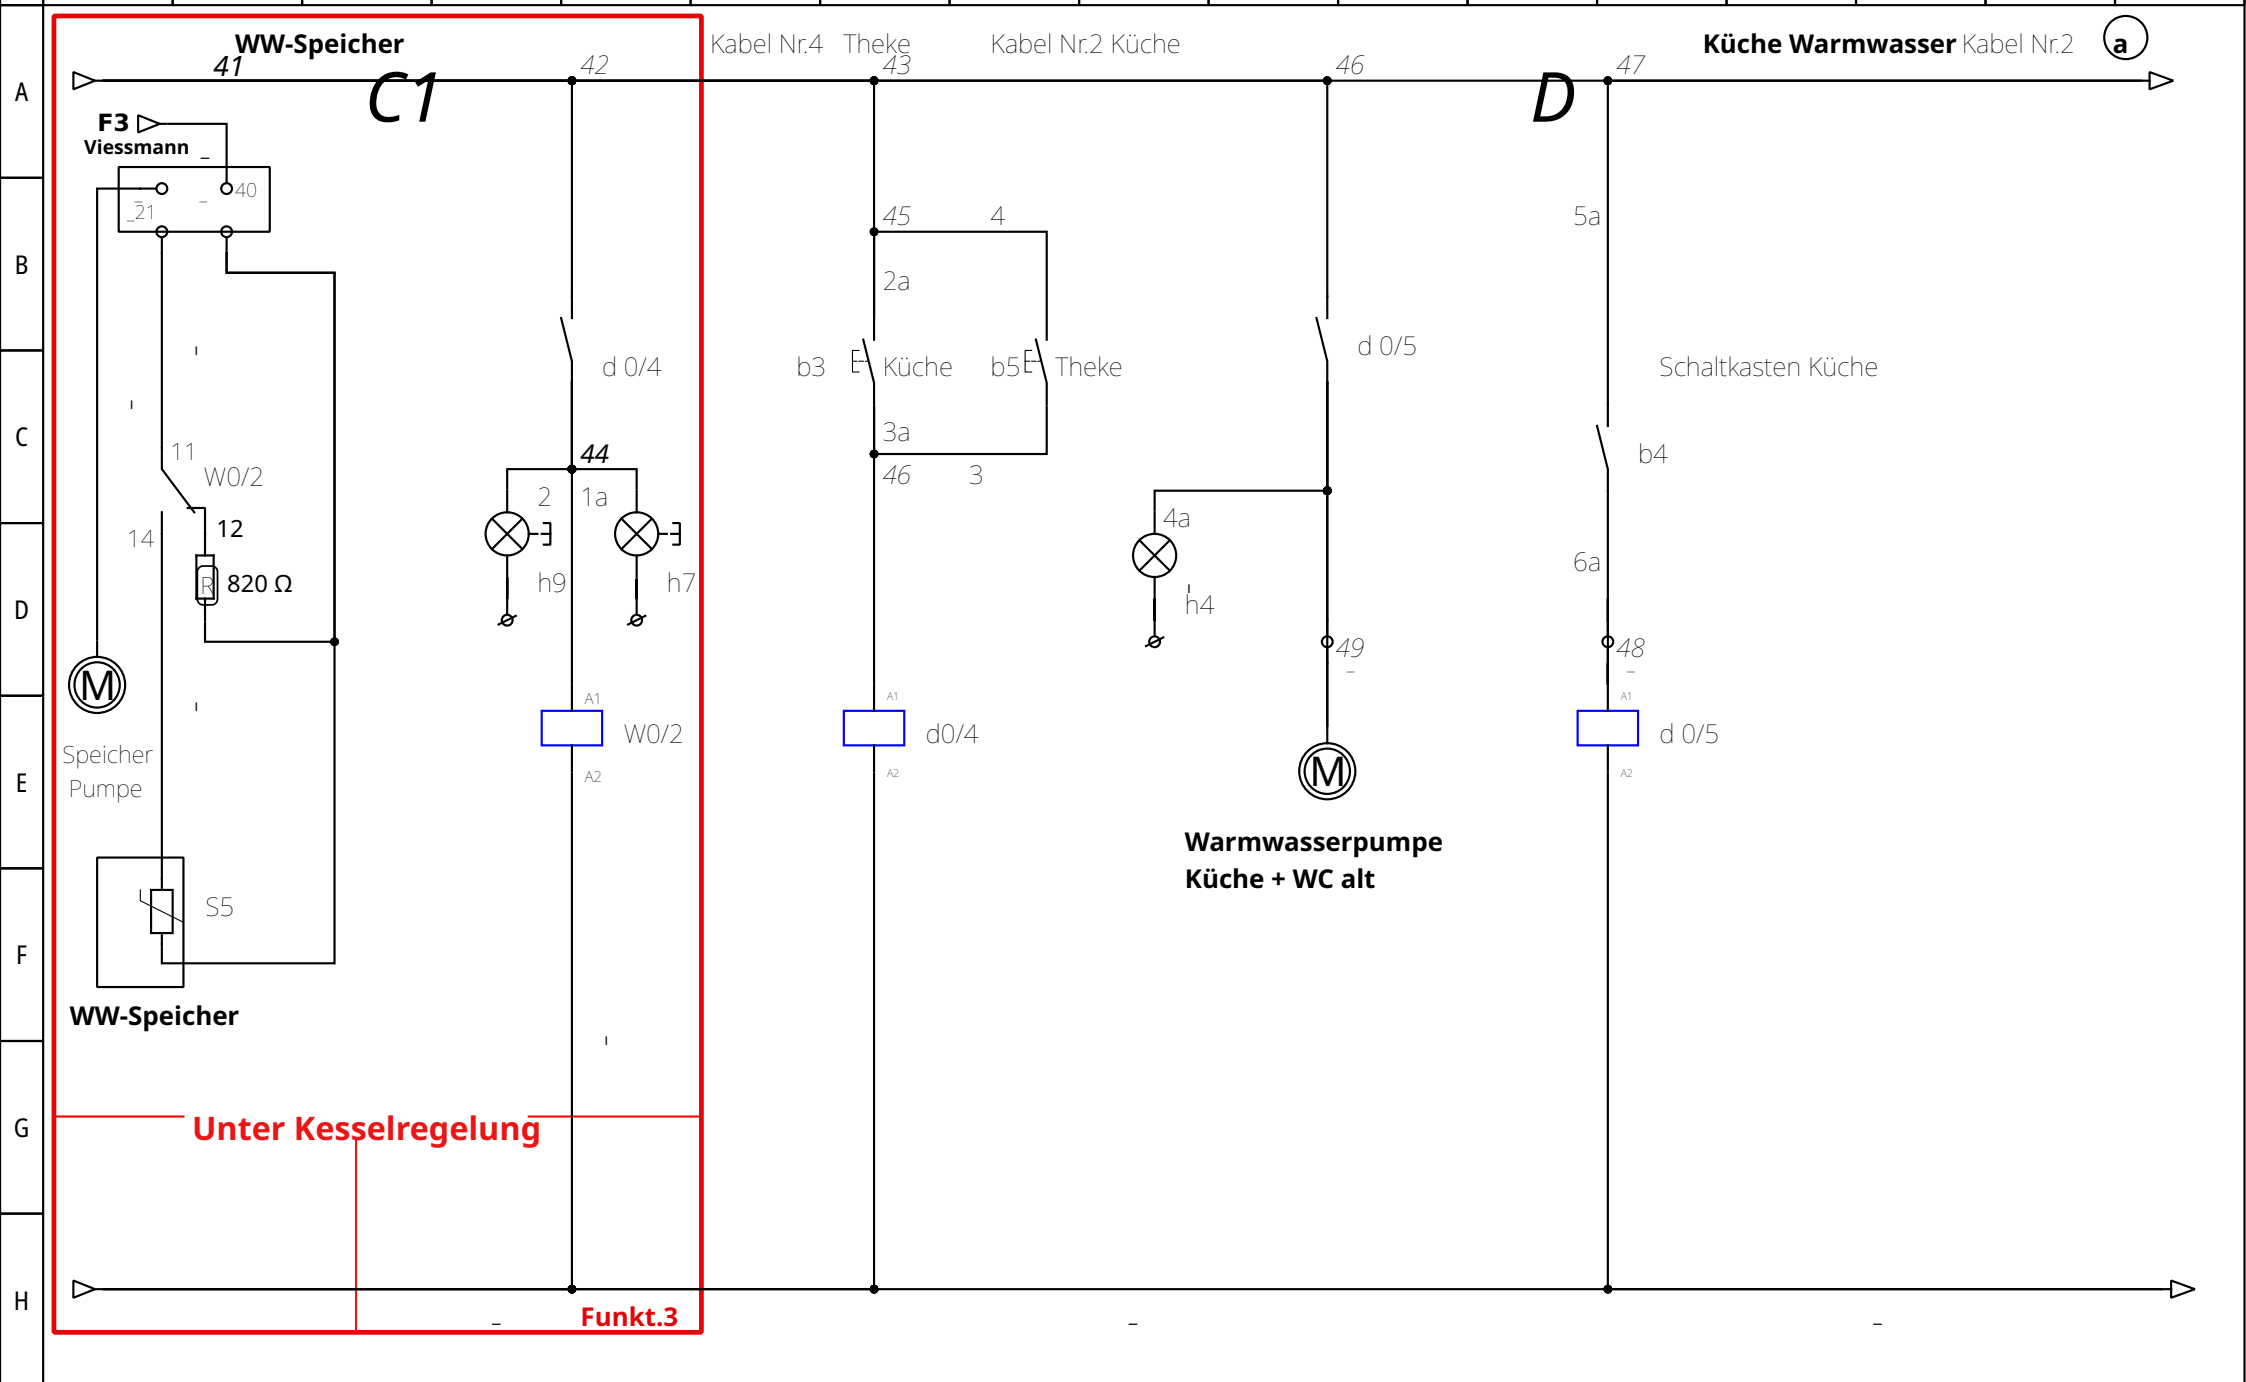

Programmierung Vitotronic-Kessel: 3A:3 + 3HK3W d5:0

