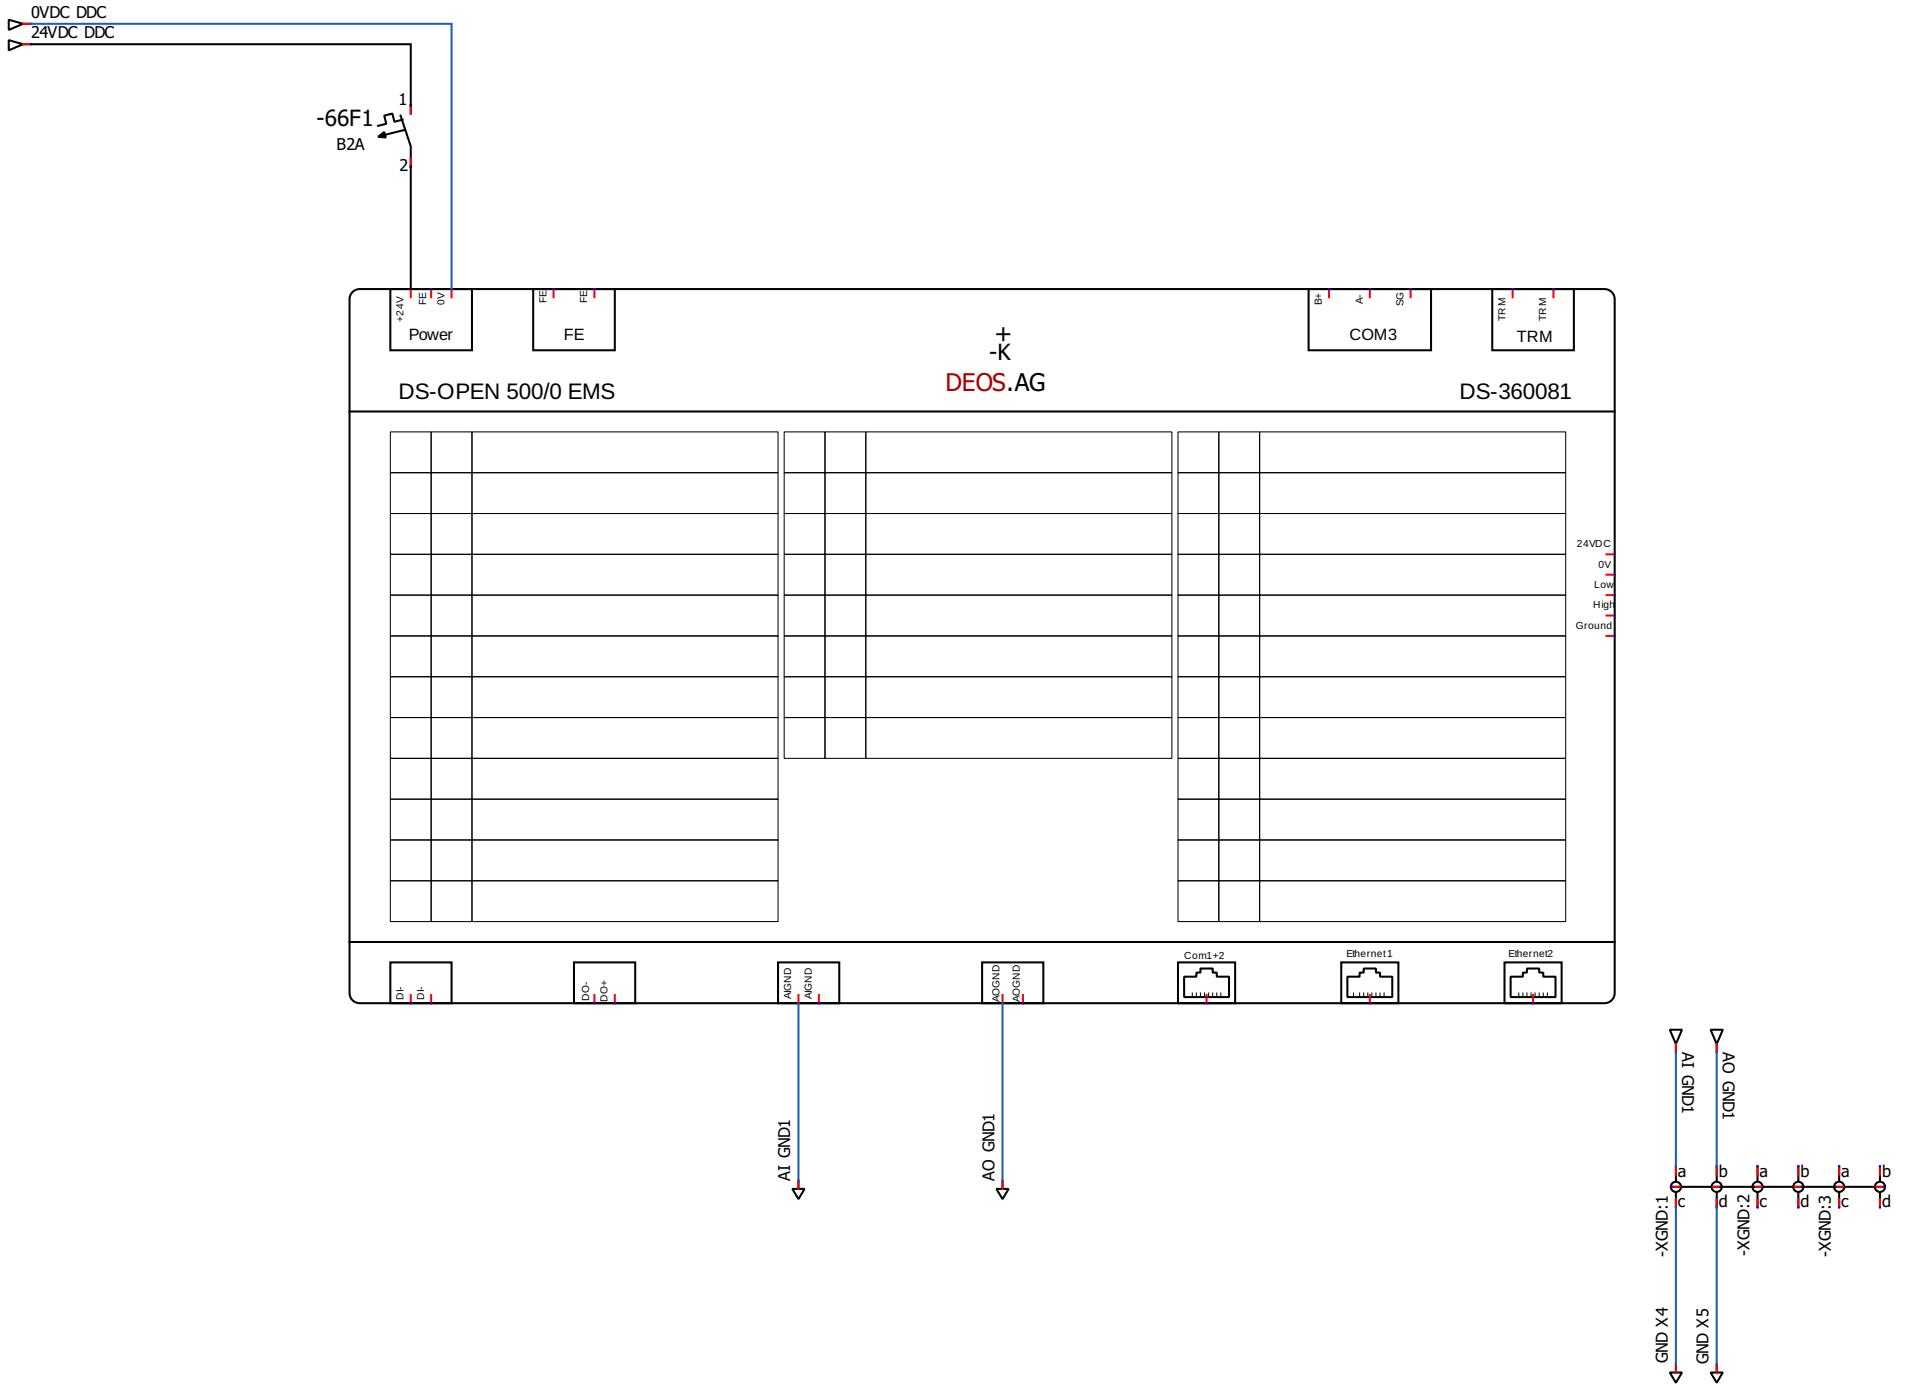

Ersteller:	Heynk-Tech	Projektnr.:	projektnr	DEOS 500/0 EMS	
Bearbeiter:	T. Heynk	Projekt:	projekt		
Stand:		Projektadresse:	projektadresse		Seite: 66